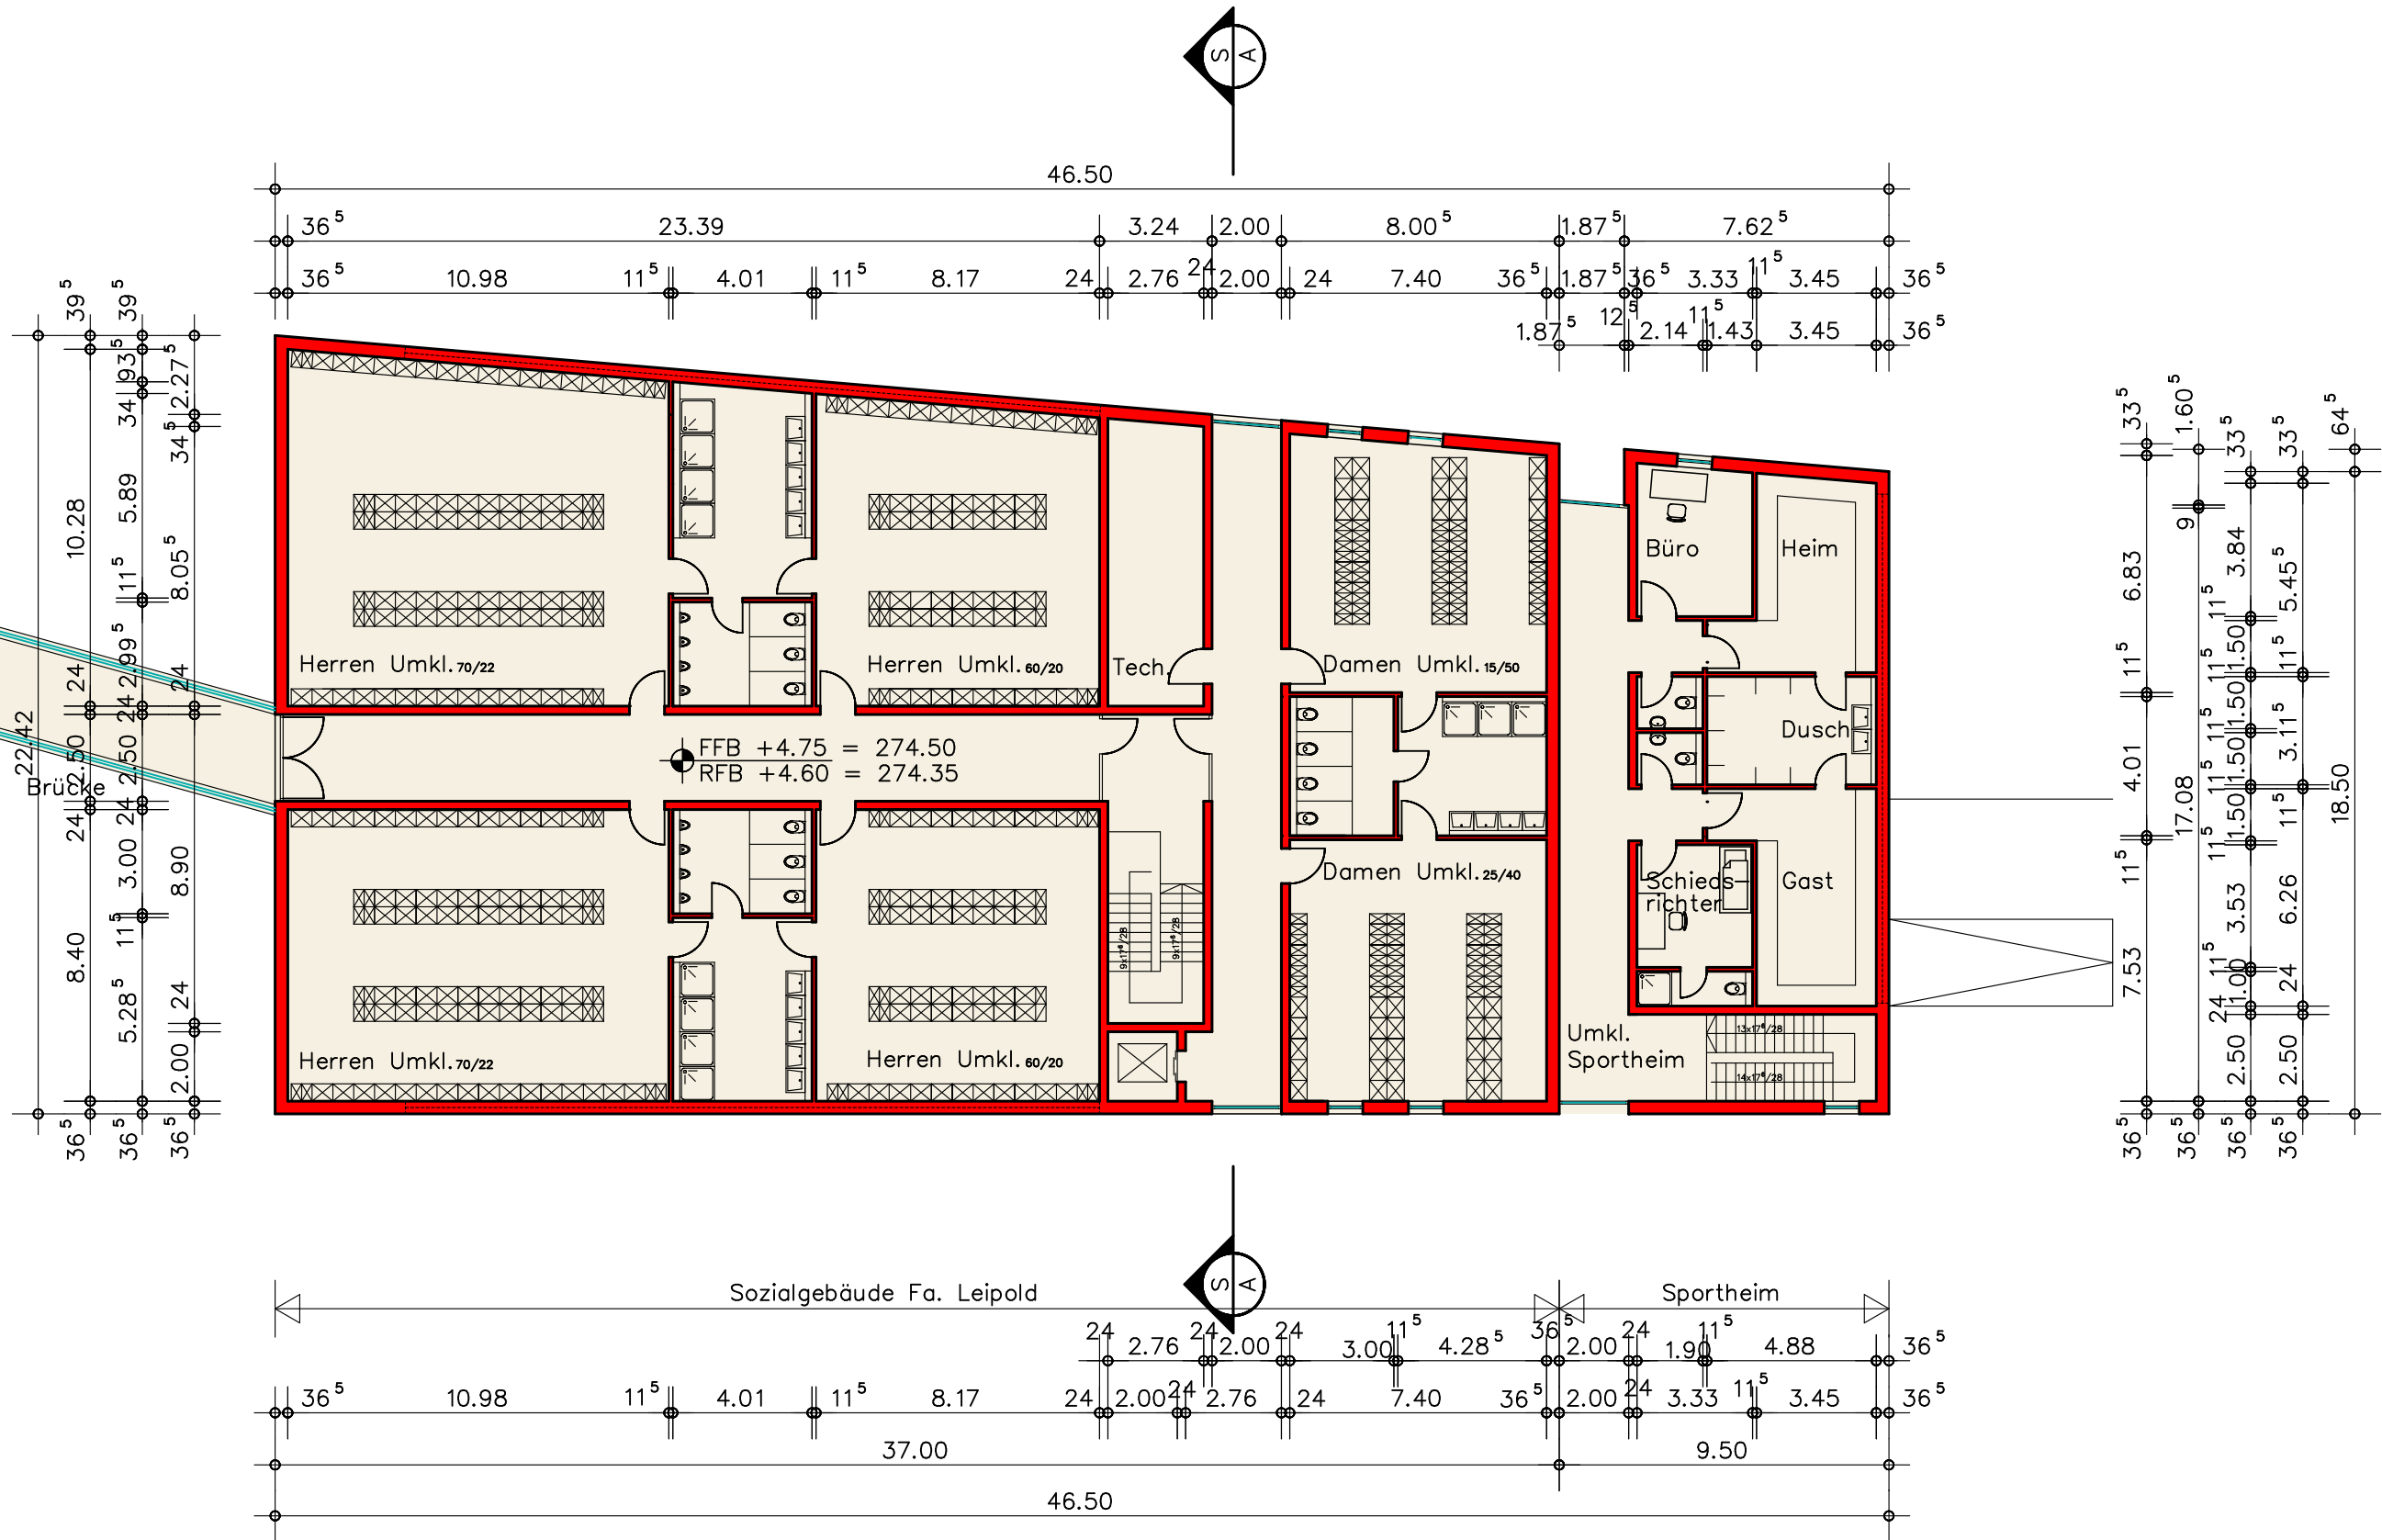


STOLLBERT ARCHITEKTEN	
78713 Schramberg Berneckstr. 20–22 Telefon 07422/3744 Fax 3770	
Stadt Wolfach, Vorhabenbezogener Bebauungsplan für das Gebiet "Schiltacher Straße"	
Vorhabenträgerin: Carl Leipold GmbH Schiltacherstraße 5 77709 Wolfach	Gez.: JS
	Geänd.:
	Datum: 11.09.17
	Masstab: 1:200
Vorhaben- und Erschließungsplan "Erweiterung Firma Carl Leipold GmbH" Sportheim - Obergeschoss	
Architekt	Anlage 8 . 5 . 3