


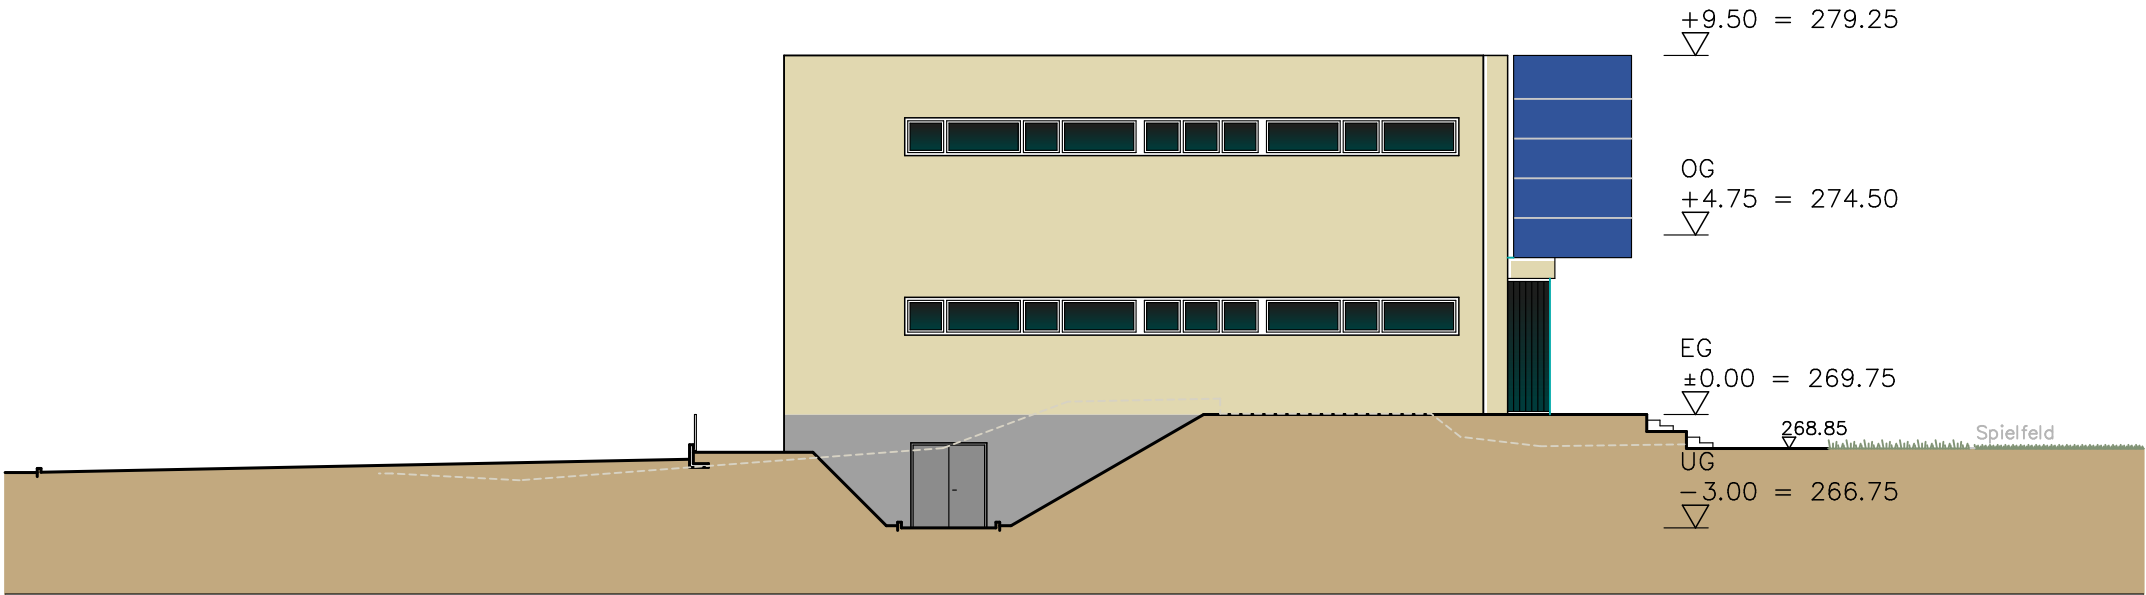

Ansicht Osten

info @ stollbert - architekten . de	STOLLBERT ARCHITEKTEN		
	78713 Schramberg Berneckstr. 20–22 Telefon 07422/3744 Fax 3770		
	Stadt Wolfach, Vorhabenbezogener Bebauungsplan für das Gebiet "Schiltacher Straße"		
	Vorhabenträgerin: Carl Leibold GmbH Schiltacherstraße 5 77709 Wolfach	Gez.:	JS
		Geänd.:	
		Datum:	11.09.17
		Masstab:	1:200
	Vorhaben- und Erschließungsplan "Erweiterung Firma Carl Leibold GmbH" Sportheim - Ansicht Ost		
	Architekt:	Anlage	8 . 5 . 6