


Schnitt 9

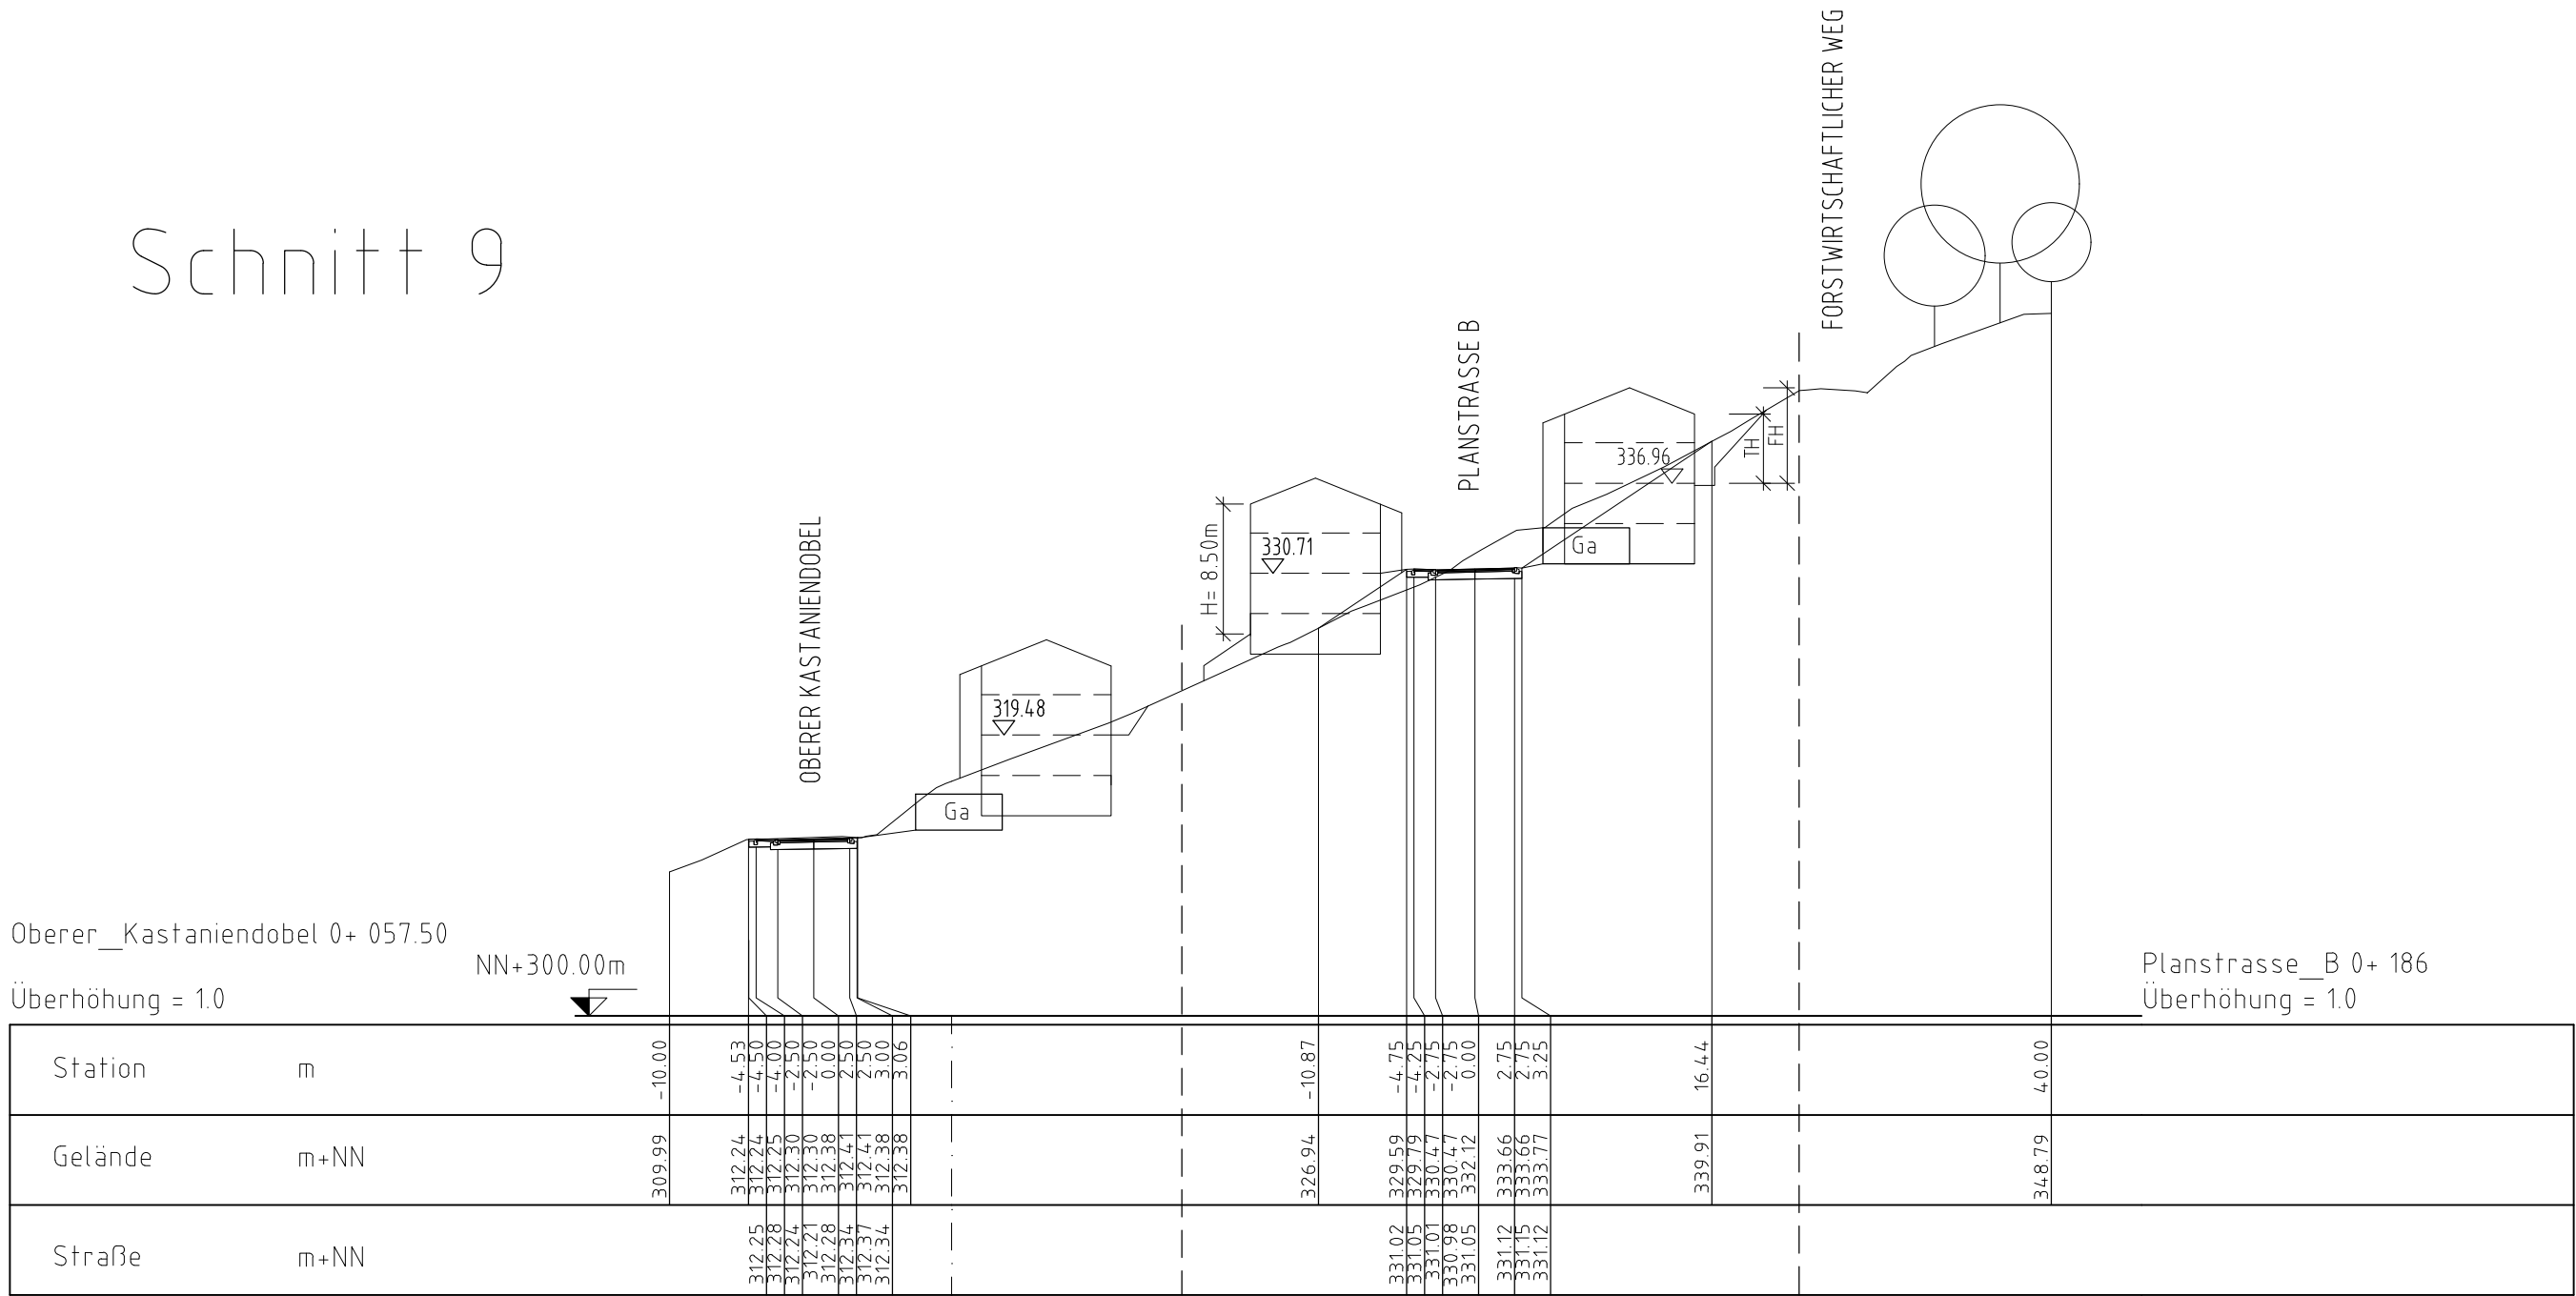

STADT WOLFACH

PROJEKT:
BEBAUUNGSPLAN "HOFECKLE" - 2. ÄND.
SCHEMASCHNITT 9

DATUM: 23.05.2017
PROJ NR.: 0915154
BEARB.: BU/WAG

GEÄND.: 27.09.2017

PLANGR: DIN A3
DATEI:

ANLAGE:
FERTIGUNG:
MAßST.: 1:500

PLANUNGSBÜRO FISCHER

79100 FREIBURG , GÜNTERSTALSTR. 32
TEL. 0761 / 70342-0 FAX. 70342-24

Stadtplanung
Architektur
Landschaftsplanung
Baulanderschließung