


Schnitt 10

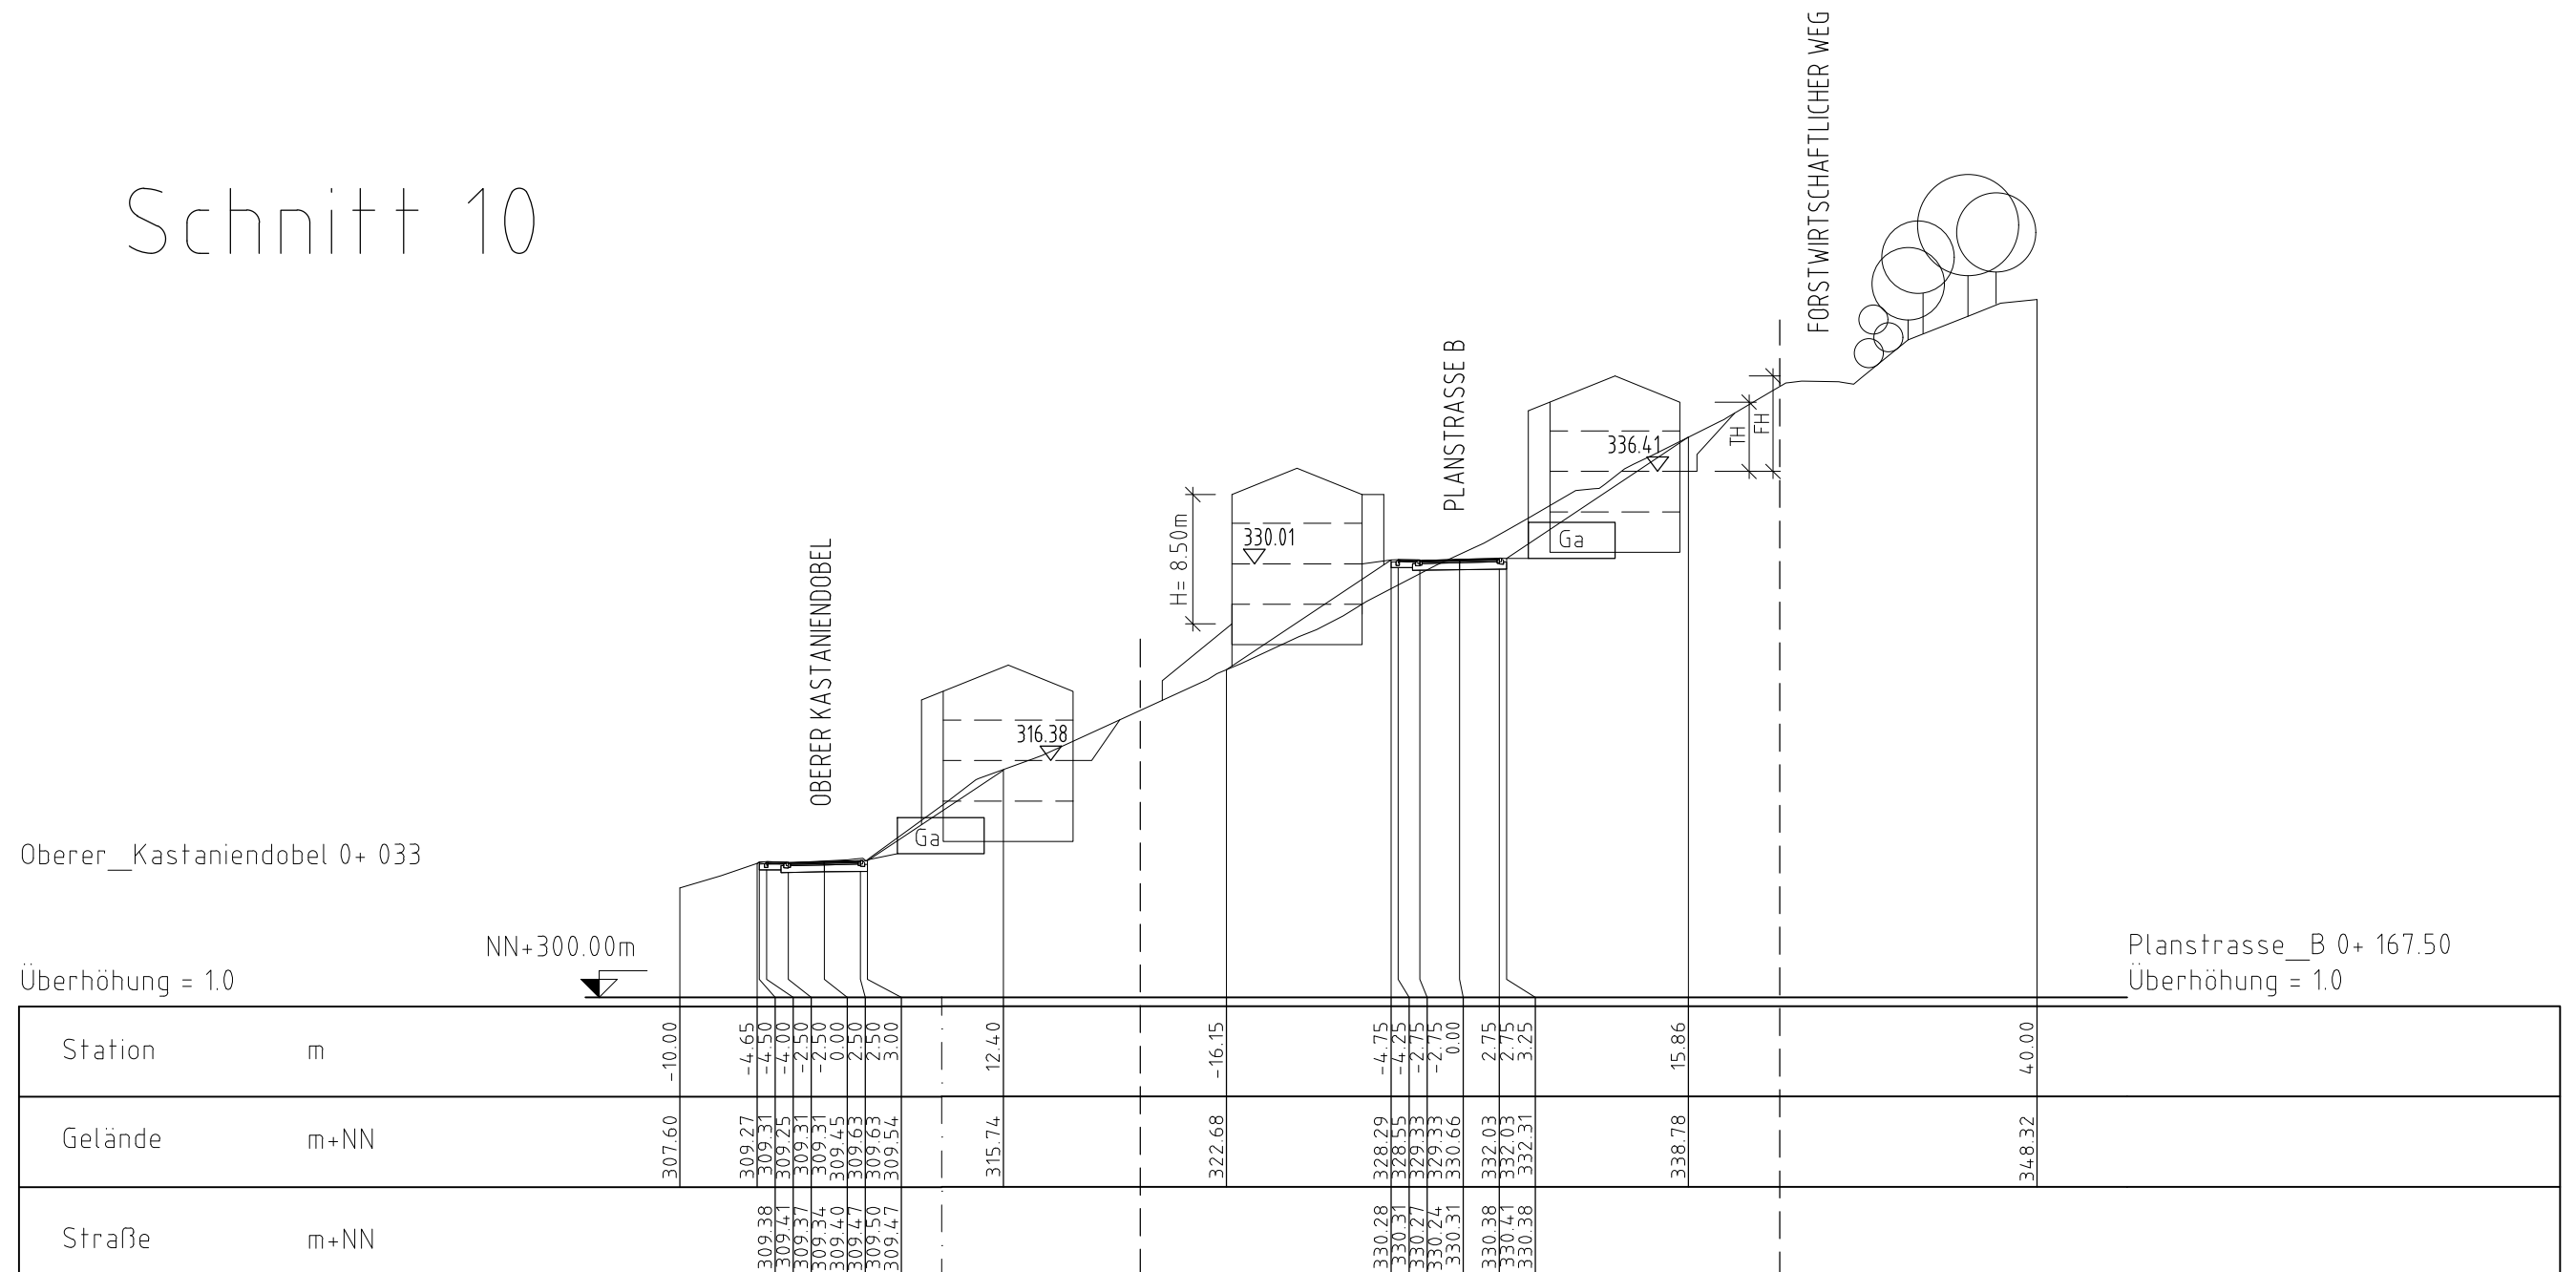

STADT WOLFACH

PROJEKT:
BEBAUUNGSPLAN "HOFECKLE" - 2. ÄND.
SCHEMASCHNITT 10

DATUM: 23.05.2017	GEAND.: 27.09.2017	PLANGR: DIN A3	ANLAGE:
PROJ NR.: 0915154			FERTIGUNG:
BEARB.: BU/WAG		DATE:	MAßST.: 1:500

PLANUNGSBÜRO FISCHER

79100 FREIBURG , GÜNTERSTALSTR. 32
TEL. 0761 / 70342-0 FAX. 70342-24

Stadtplanung
Architektur
Landschaftsplanung
Bauanderschließung