


Schnitt 12

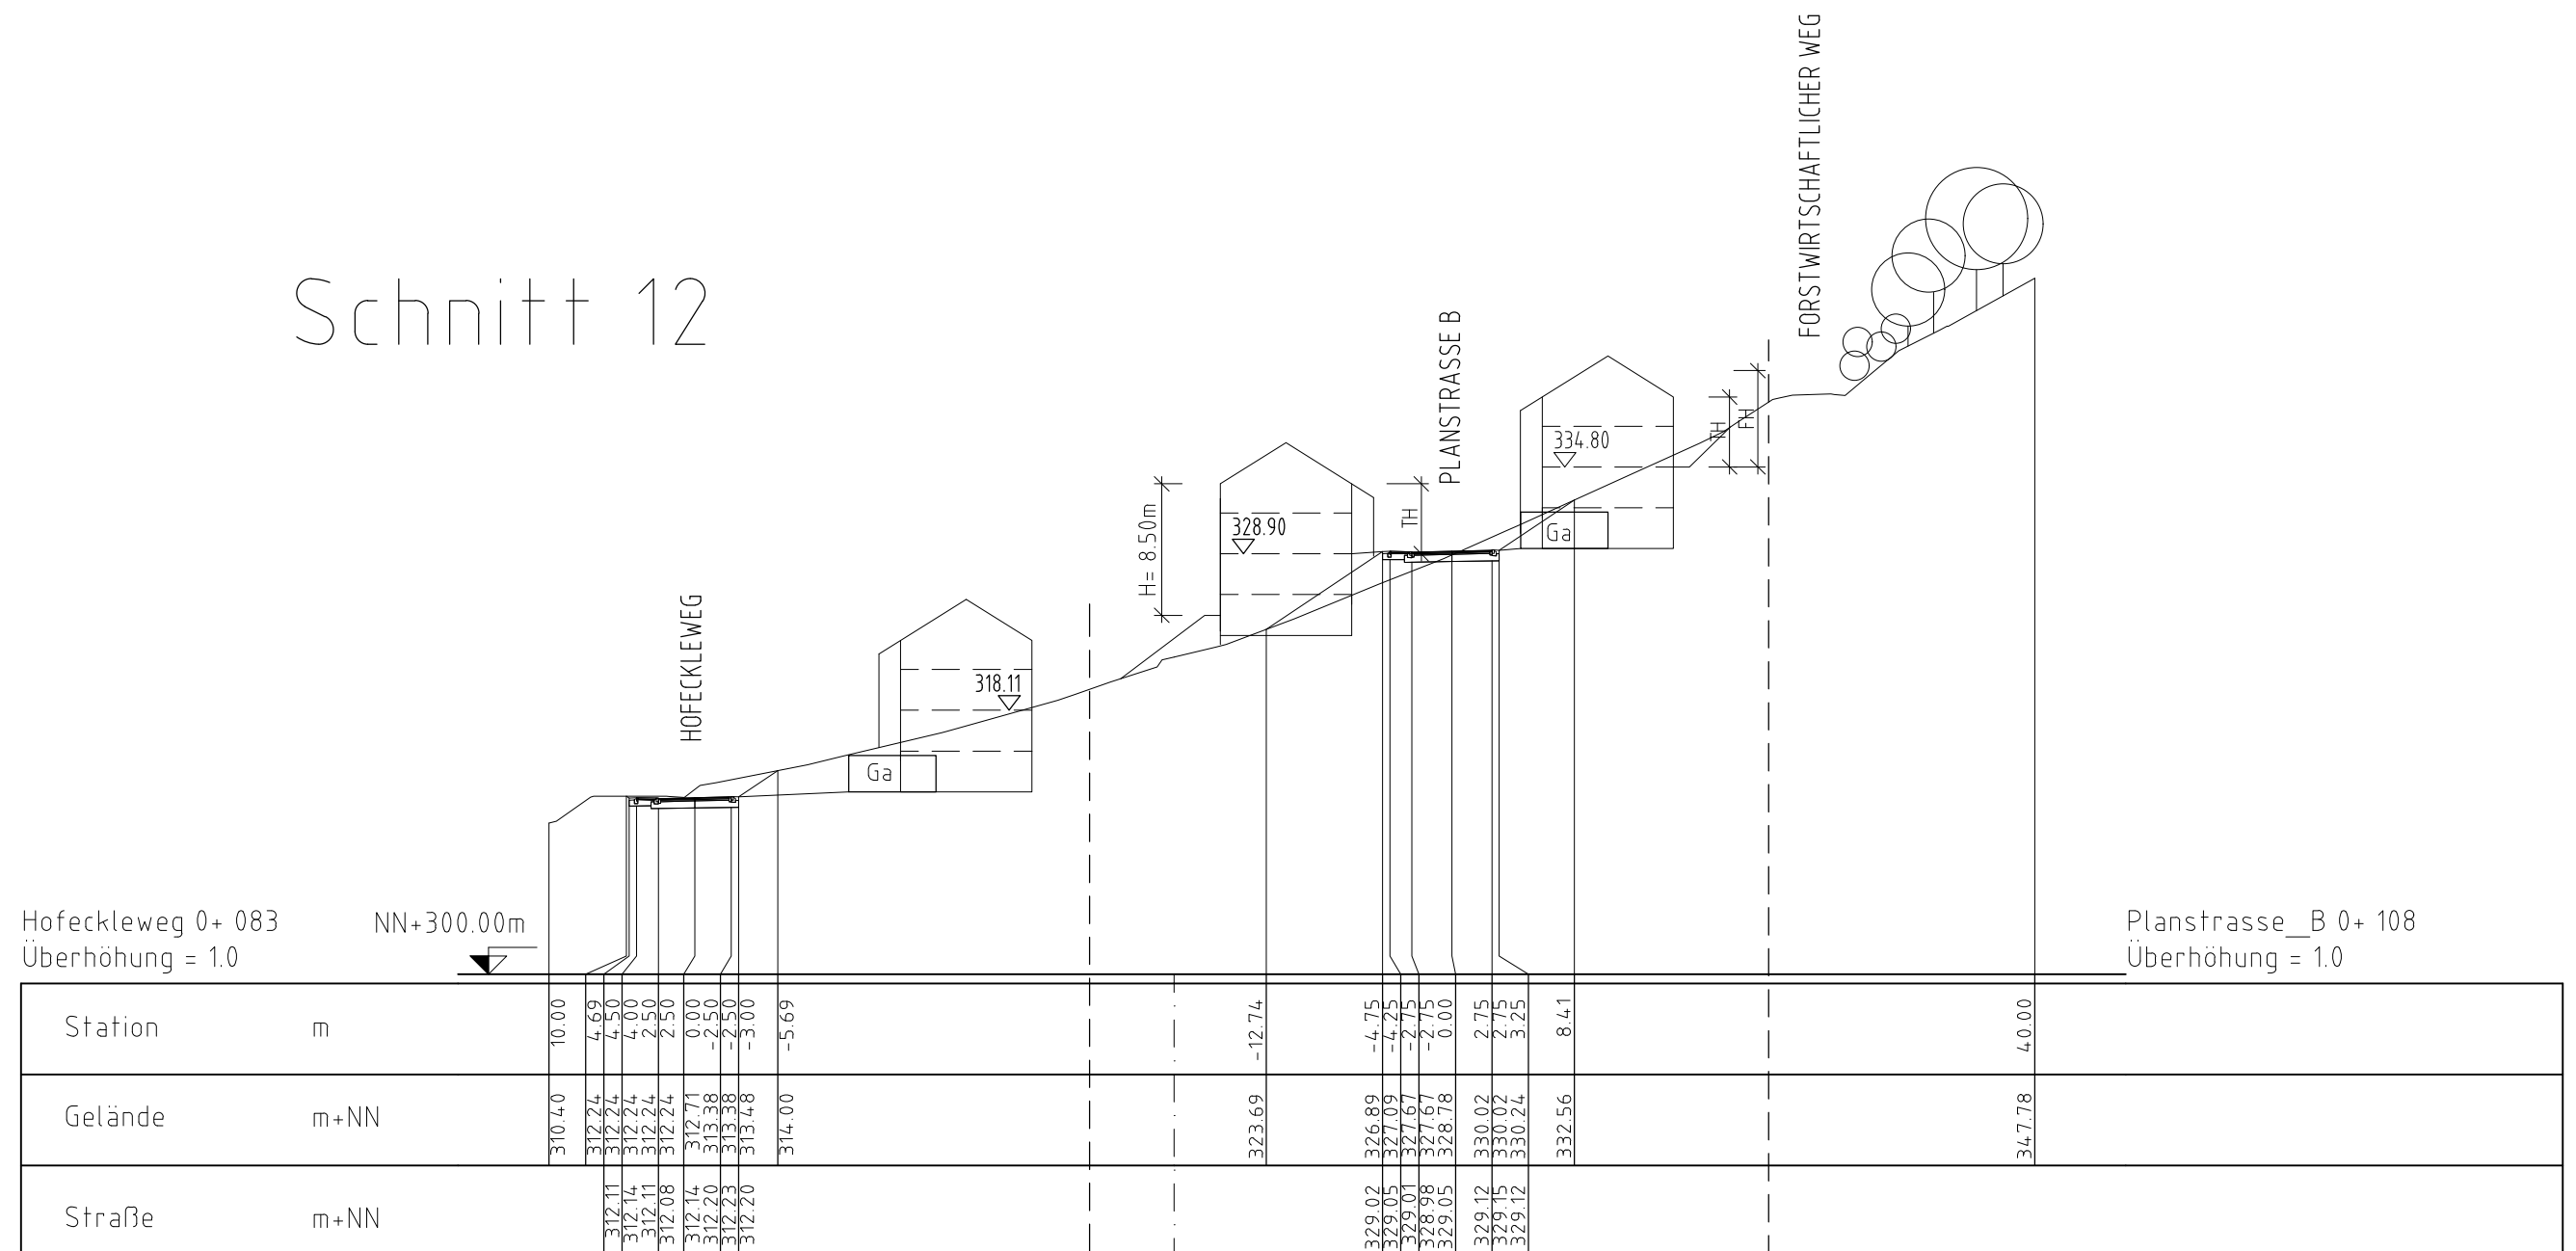

STADT WOLFACH

PROJEKT:
BEBAUUNGSPLAN "HOFECKLE" - 2. ÄND.
SCHEMASCHNITT 12

DATUM: 23.05.2017 PROJ NR.: 0915154 BEARB.: BU/WAG	GEÄND.: 27.09.2017	PLANGR: DIN A3 DATEI	ANLAGE: FERTIGUNG: MAßST.: 1:500
--	--------------------	-----------------------------	--

PLANUNGSBÜRO FISCHER

79100 FREIBURG , GÜNTERSTALSTR. 32
TEL. 0761 / 70342-0 FAX. 70342-24

 **Stadtplanung
Architektur**
Landschaftsplanung
Straßendesign