

VVG WOLFACH - OBERWOLFACH

3. ÄNDERUNG FLÄCHENNUTZUNGSPLAN  
STADT WOLFACH, OT. WOLFACH - ÜBERSICHTSPLAN

|                   |                |                    |
|-------------------|----------------|--------------------|
| PLAN NR.:         | DATUM:         | GEÄND.:            |
| PROJ NR.: 0219116 | BEARB.: BU/WAG | MAßST.: 1 : 10.000 |

**PLANUNGSBÜRO FISCHER**  
79100 FREIBURG, GÜNTERSTALSTR. 32  
TEL. 0761 / 70342-0 FAX. 70342-24  
email info@planungsbuerofischer.de

  
Stadtplanung  
Architektur  
Landschaftsplanung

Genehmigt gemäß § 6 Bau GB

Landratsamt Ortenaukreis


Offenburg, den

12. Dez. 2024



A handwritten signature in blue ink, appearing to be "Schaub".

Schaub

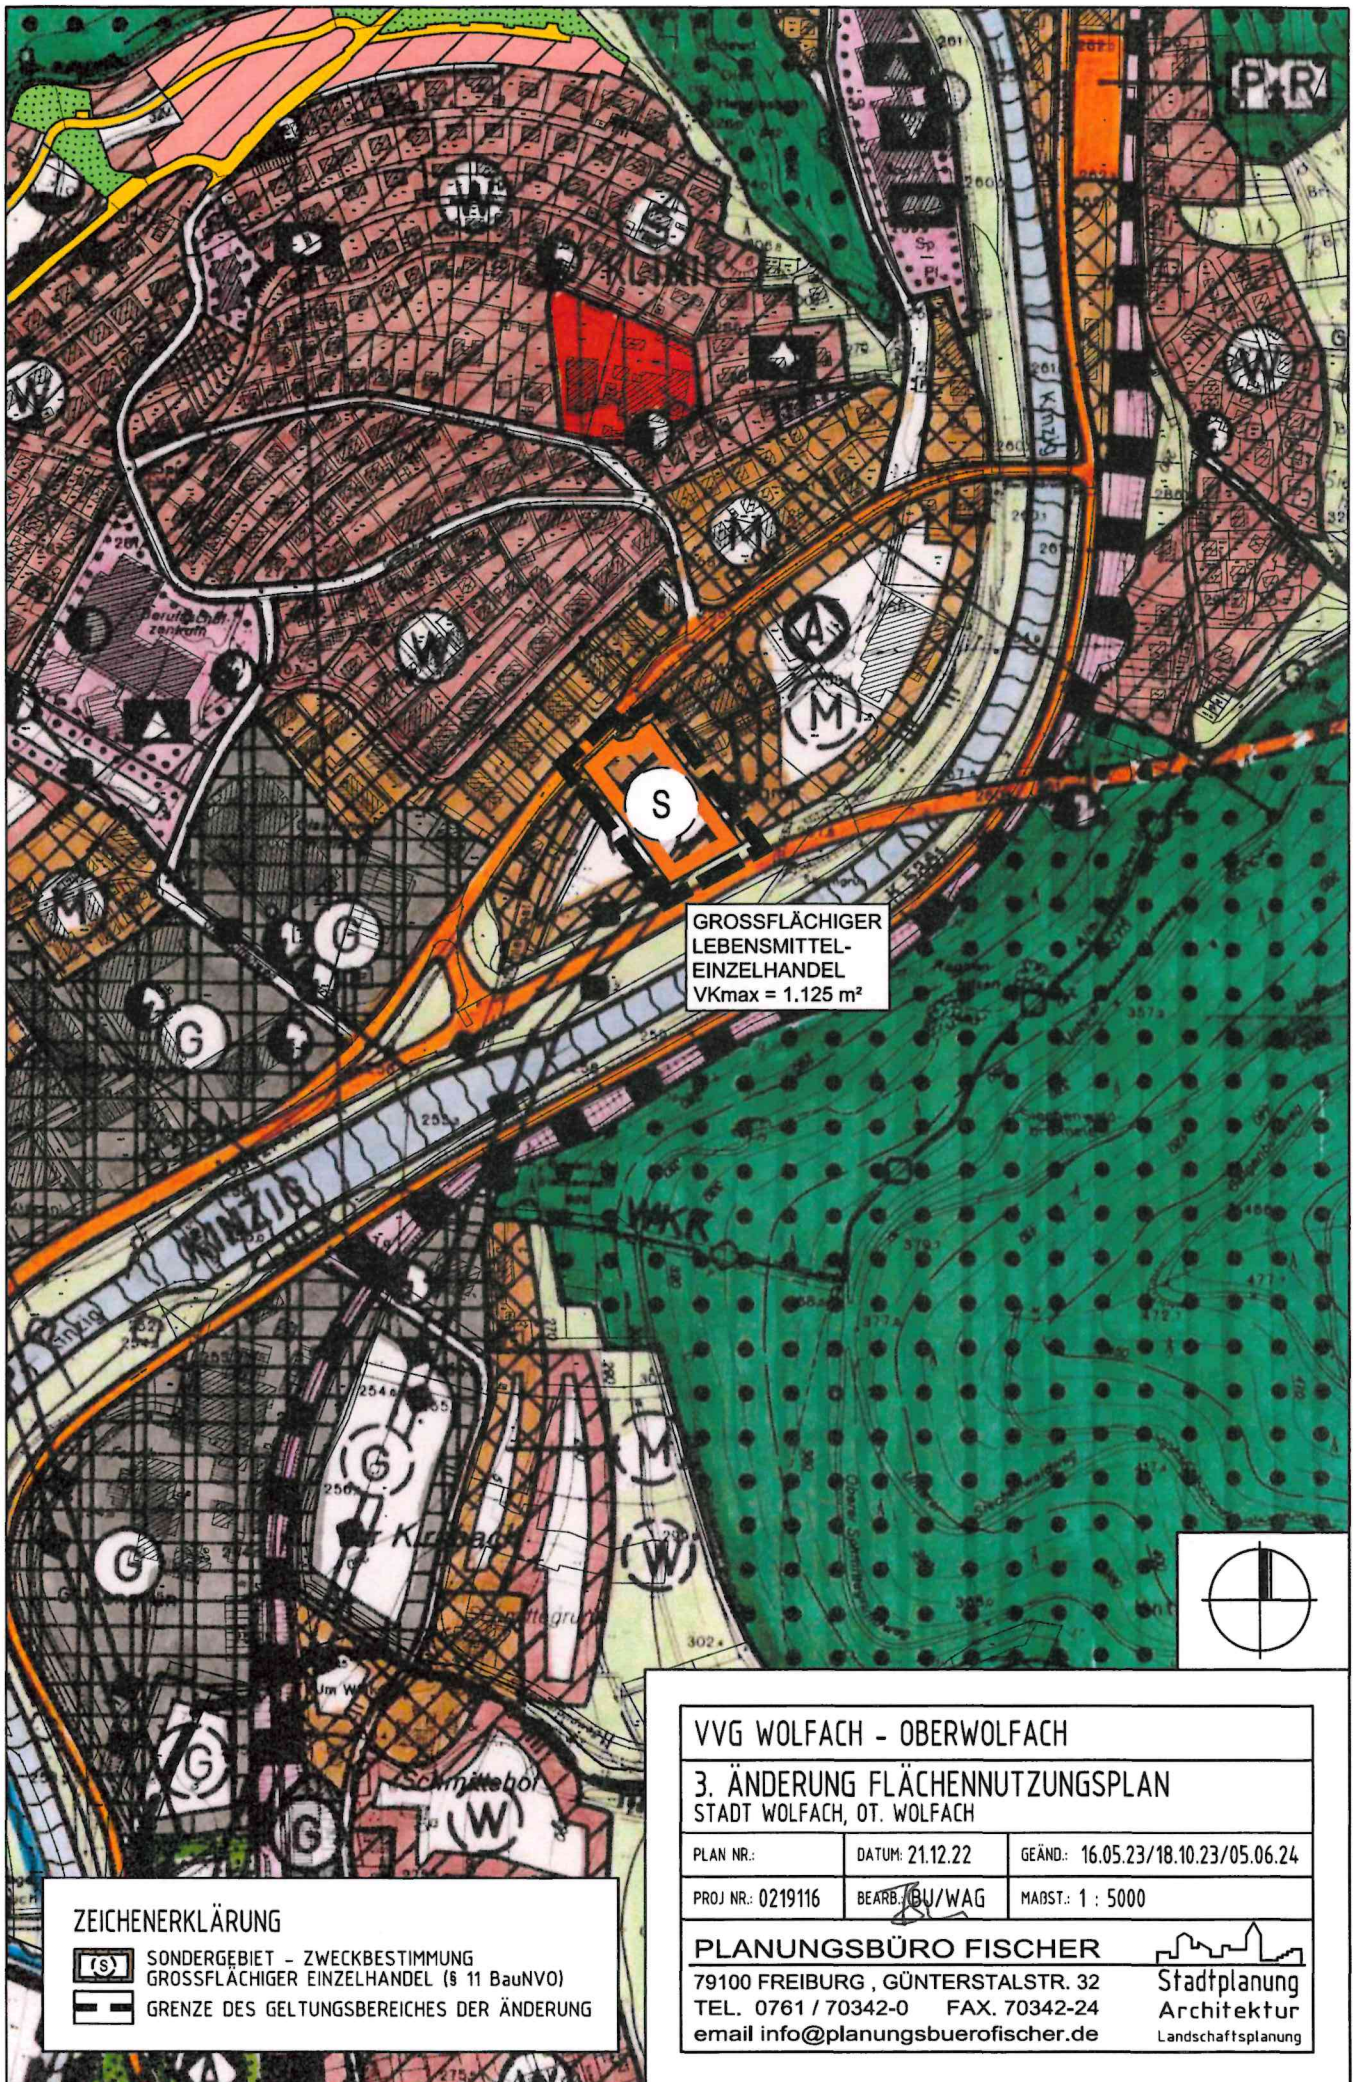

GROSSFLÄCHIGER  
LEBENSMITTEL-  
EINZELHANDEL  
VKmax = 1.125 m<sup>2</sup>

**ZEICHENERKLÄRUNG**

-  SONDERGEBIET - ZWECKBESTIMMUNG  
GROSSFLÄCHIGER EINZELHANDEL (§ 11 BauNVO)
-  GRENZE DES GELTUNGSBEREICHES DER ÄNDERUNG

**VVG WOLFACH - OBERWOLFACH**

**3. ÄNDERUNG FLÄCHENNUTZUNGSPLAN  
STADT WOLFACH, OT. WOLFACH**

|                   |                 |                                    |
|-------------------|-----------------|------------------------------------|
| PLAN NR.:         | DATUM: 21.12.22 | GEÄND.: 16.05.23/18.10.23/05.06.24 |
| PROJ NR.: 0219116 | BEARB.: BU/WAG  | MAßST.: 1 : 5000                   |

**PLANUNGSBÜRO FISCHER**

79100 FREIBURG , GÜNTERSTALSTR. 32  
TEL. 0761 / 70342-0 FAX. 70342-24  
email info@planungsbuerofischer.de

  
**Stadtplanung  
Architektur**  
Landschaftsplanung

Genehmigt gemäß § 6 Bau GB

Landratsamt Ortenaukreis

Offenburg, den

12. Dez. 2024



*Schaub*  
Schaub