


Stadt Wolfach

Bebauungsplan "Halbmeil - Dörfle, 2. Änderung"

Fassung vom 10.07.1996

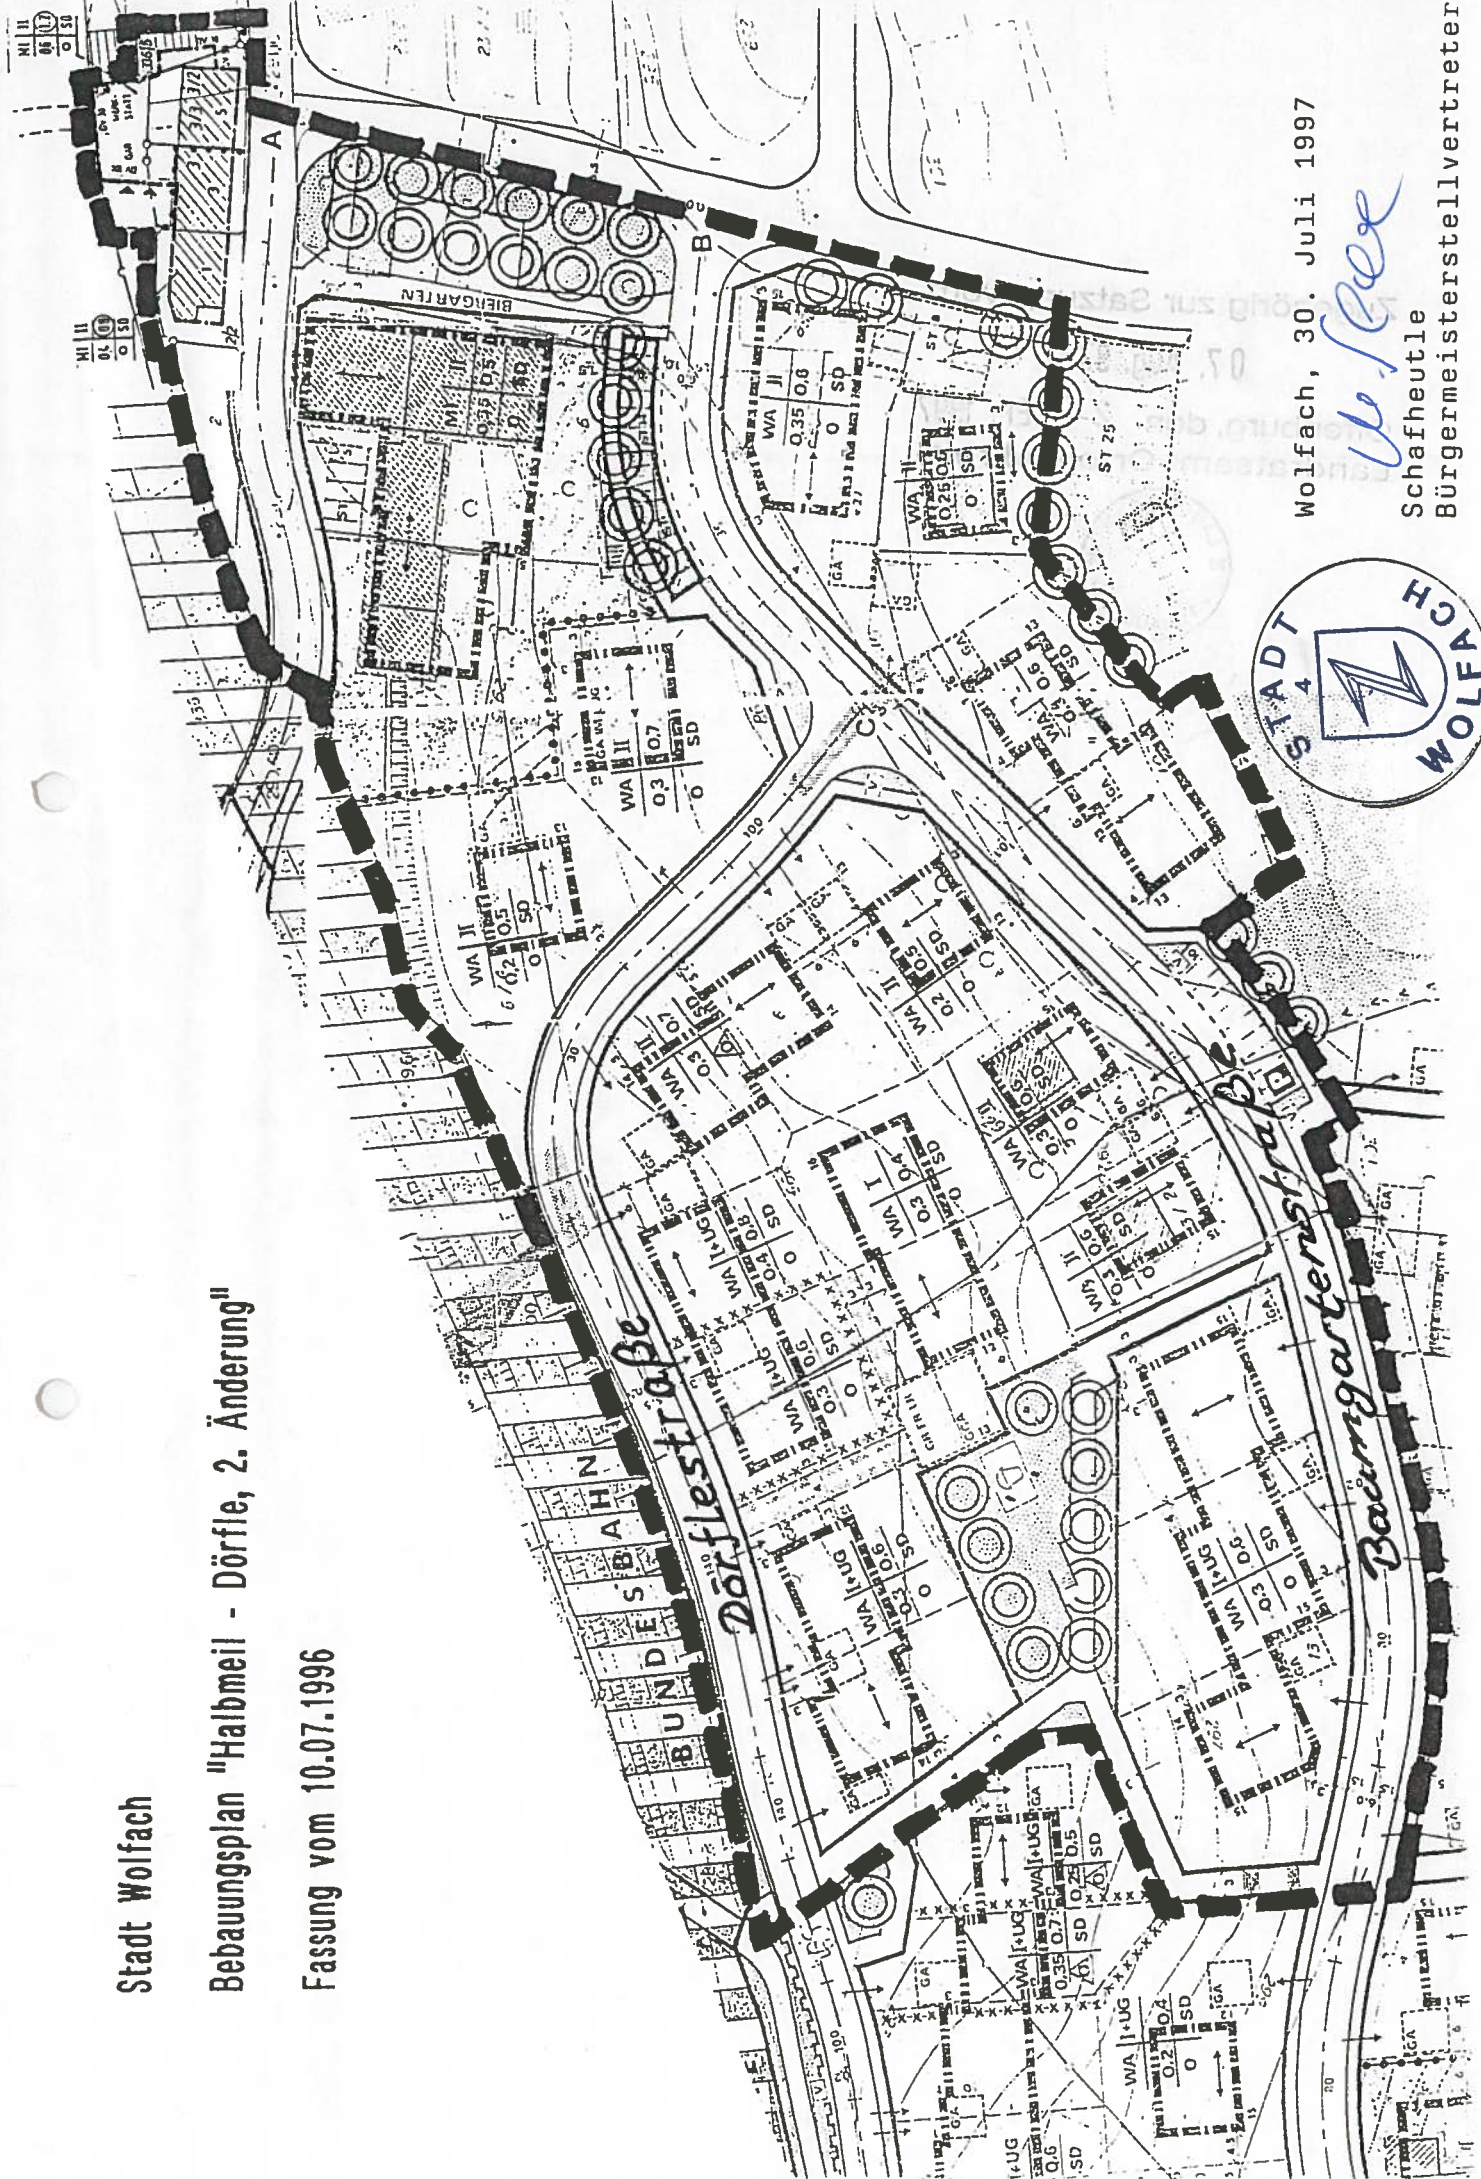

Wolfach, 30. Juli 1997

W. Seeger

Schafheutle
Bürgermeisterstellvertreter

