


STADT Wolfach
GEMEINDE Kinzigtal
GEMARKUNG Halbmeil
ORTSTEIL

STADT WOLFACH

Seite 4

Bebauungsplanänderung "Halbmeil - Dörfle, Bereich Schulstraße"

Lageplan M. 1:500

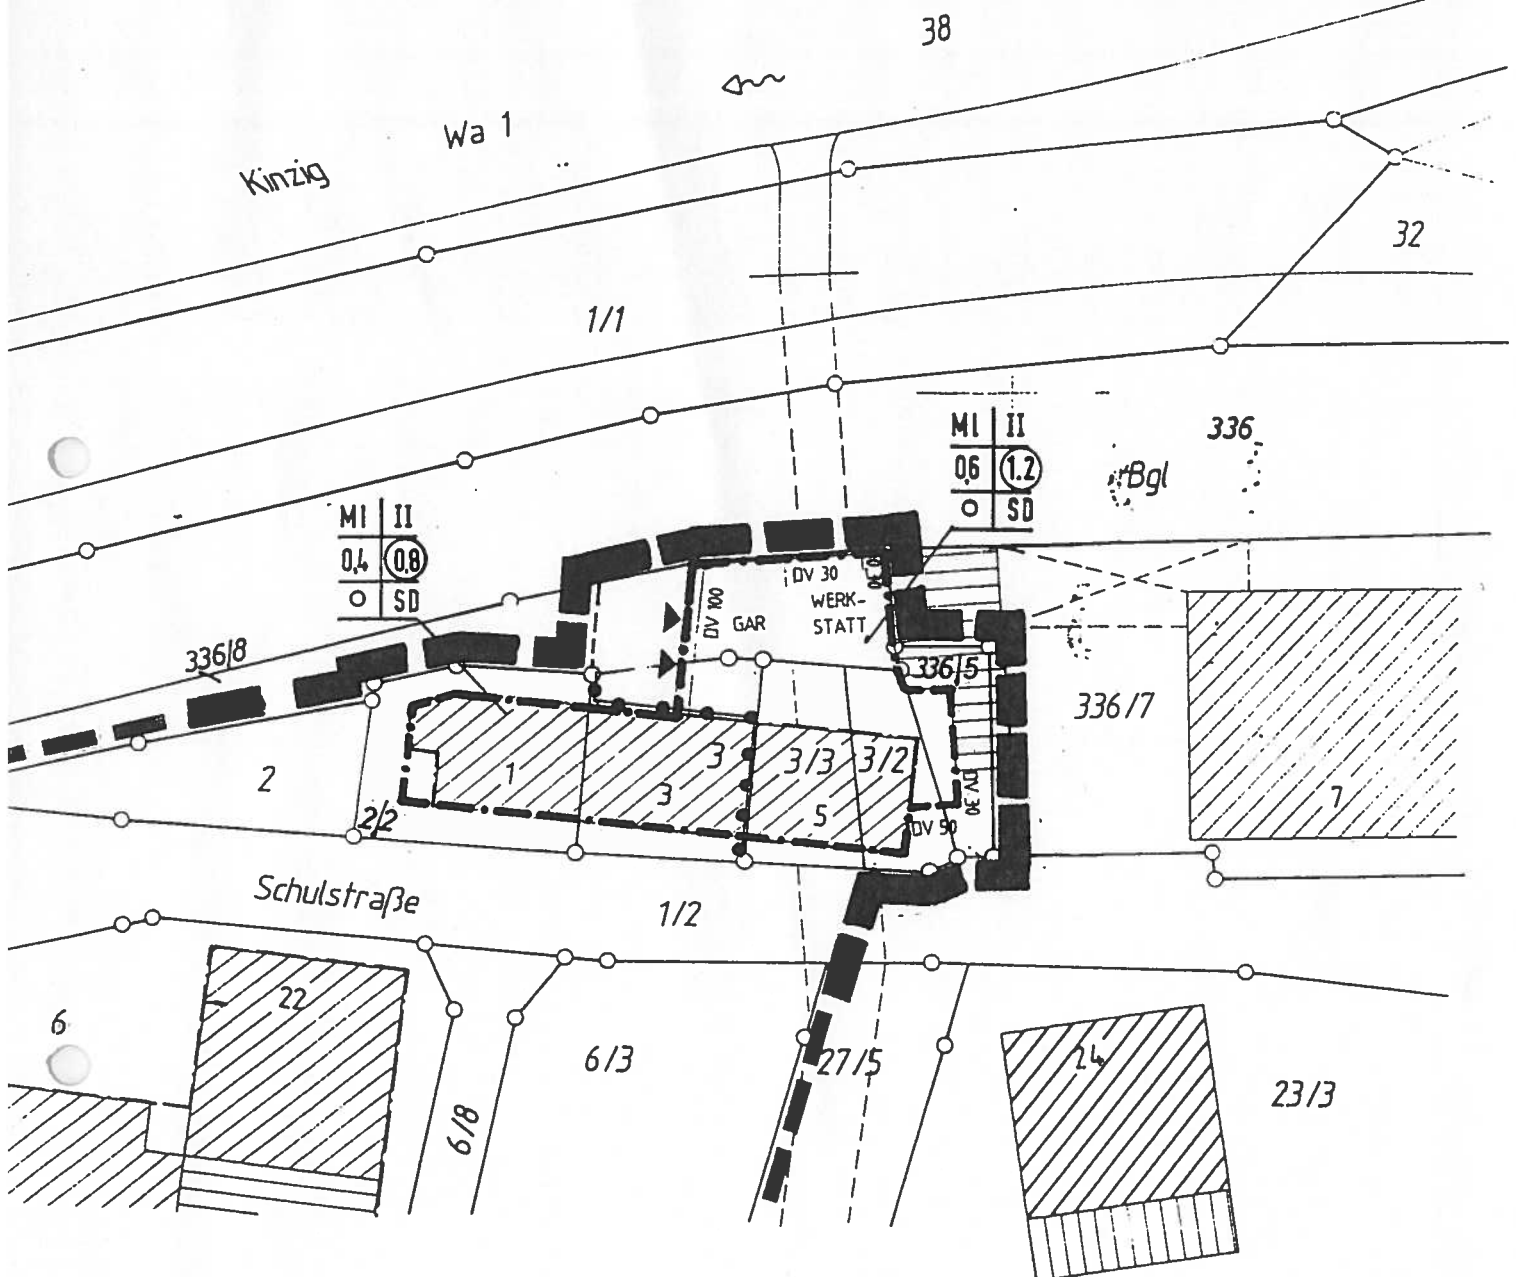

Offenburg, den 08.11.1995

Planungsgrundlage

INGENIEURBÜRO FÜR
VERMESSUNGSTECHNIK
UND BAULEITPLANUNG
VERMESSUNGSBÜRO DOLD
DIPL.-ING. (PH) KLAUS DOLD · 72339 SCHRAMBERG
AM VOGELWACH 17 · TEL. (07422) 7289 · FAX 7611



WEISSENRIEDER
Ingenieurbüro für das Bauwesen
Beratung · Planung · Bauleitung
Vier-Platz-Straße 12c · Telefon 07 31 / 9265-0
7442 Offenburg · Telefax 07 31 / 9365-24