




Europastr. 3  
77933 Lahr  
Fon: 07821 / 92374-0  
Fax: 07821 / 92374-29  
mail@kappis.de  
www.kappis.de



**BERATEN - PLANEN - VERMESSEN**

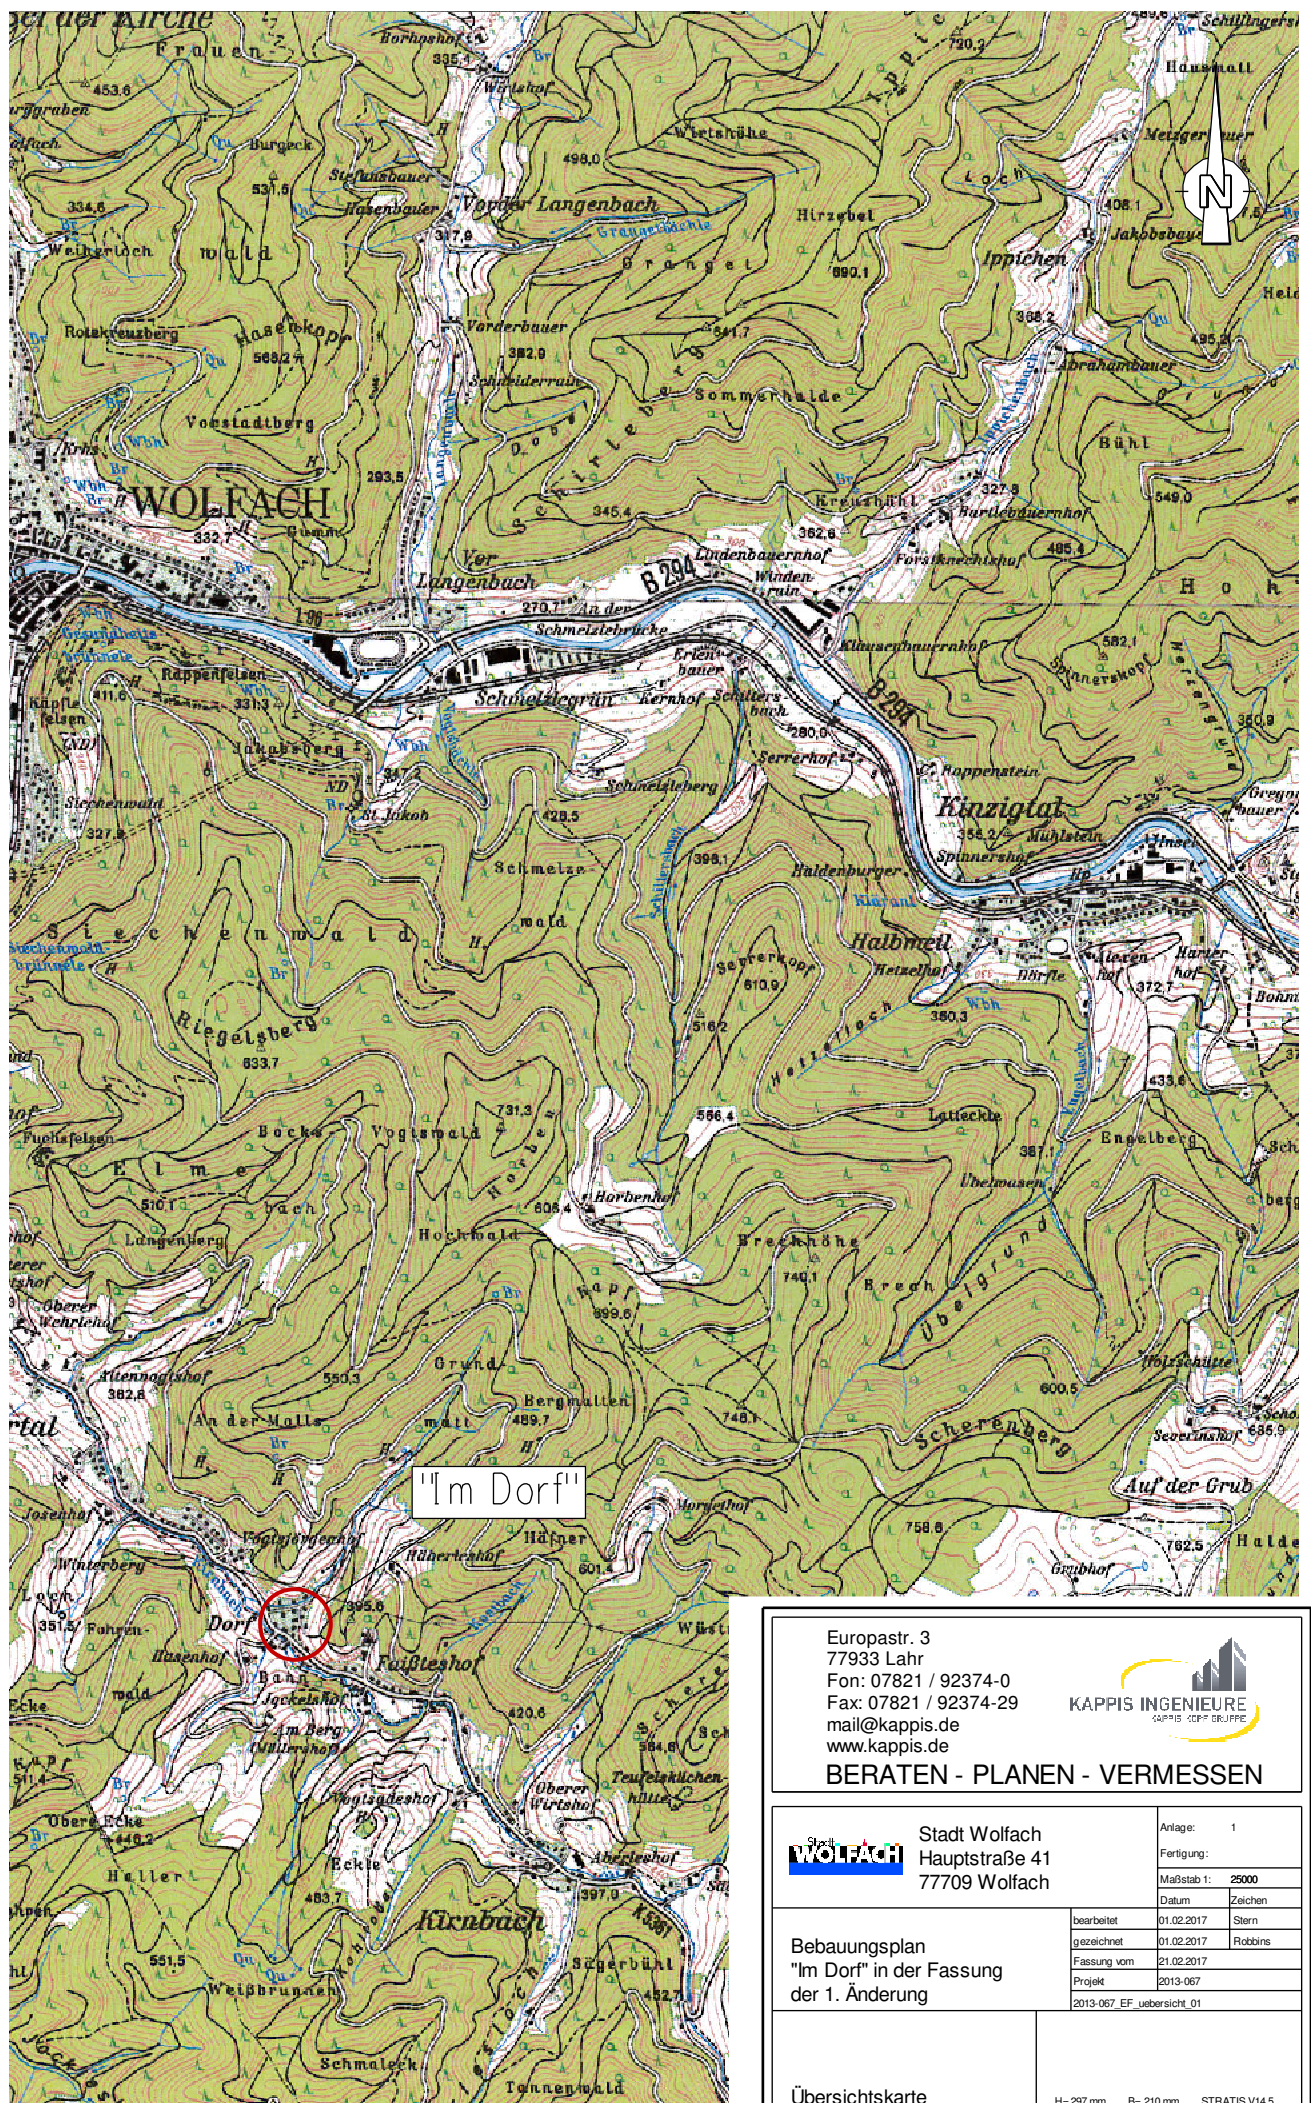

Stadt Wolfach  
Hauptstraße 41  
77709 Wolfach

Anlage: 1

Fertigung:

Maßstab 1: 25000

Datum

Zeichen

01.02.2017 Stern

gezeichnet 01.02.2017 Robbins

Fassung vom 21.02.2017

Projekt 2013-067

2013-067\_EF\_übersicht 01

Bebauungsplan  
"Im Dorf" in der Fassung  
der 1. Änderung

Übersichtskarte

H= 297 mm B= 210 mm STRATIS V14.5