

STADT WOLFACH

BEBAUUNGSPLAN

„KASTANIENDOBEL“

Plan **1.4**

SCHNITT B-B


M.1:200

STADT WOLFACH
DER BÜRGERMEISTER

PLANUNG

OKT. 1981
MÄRZ 83

BÜRO FÜR STADT-U. REGIONALPLANUNG
PROF. E. HANGARTER 7502 MALSCH

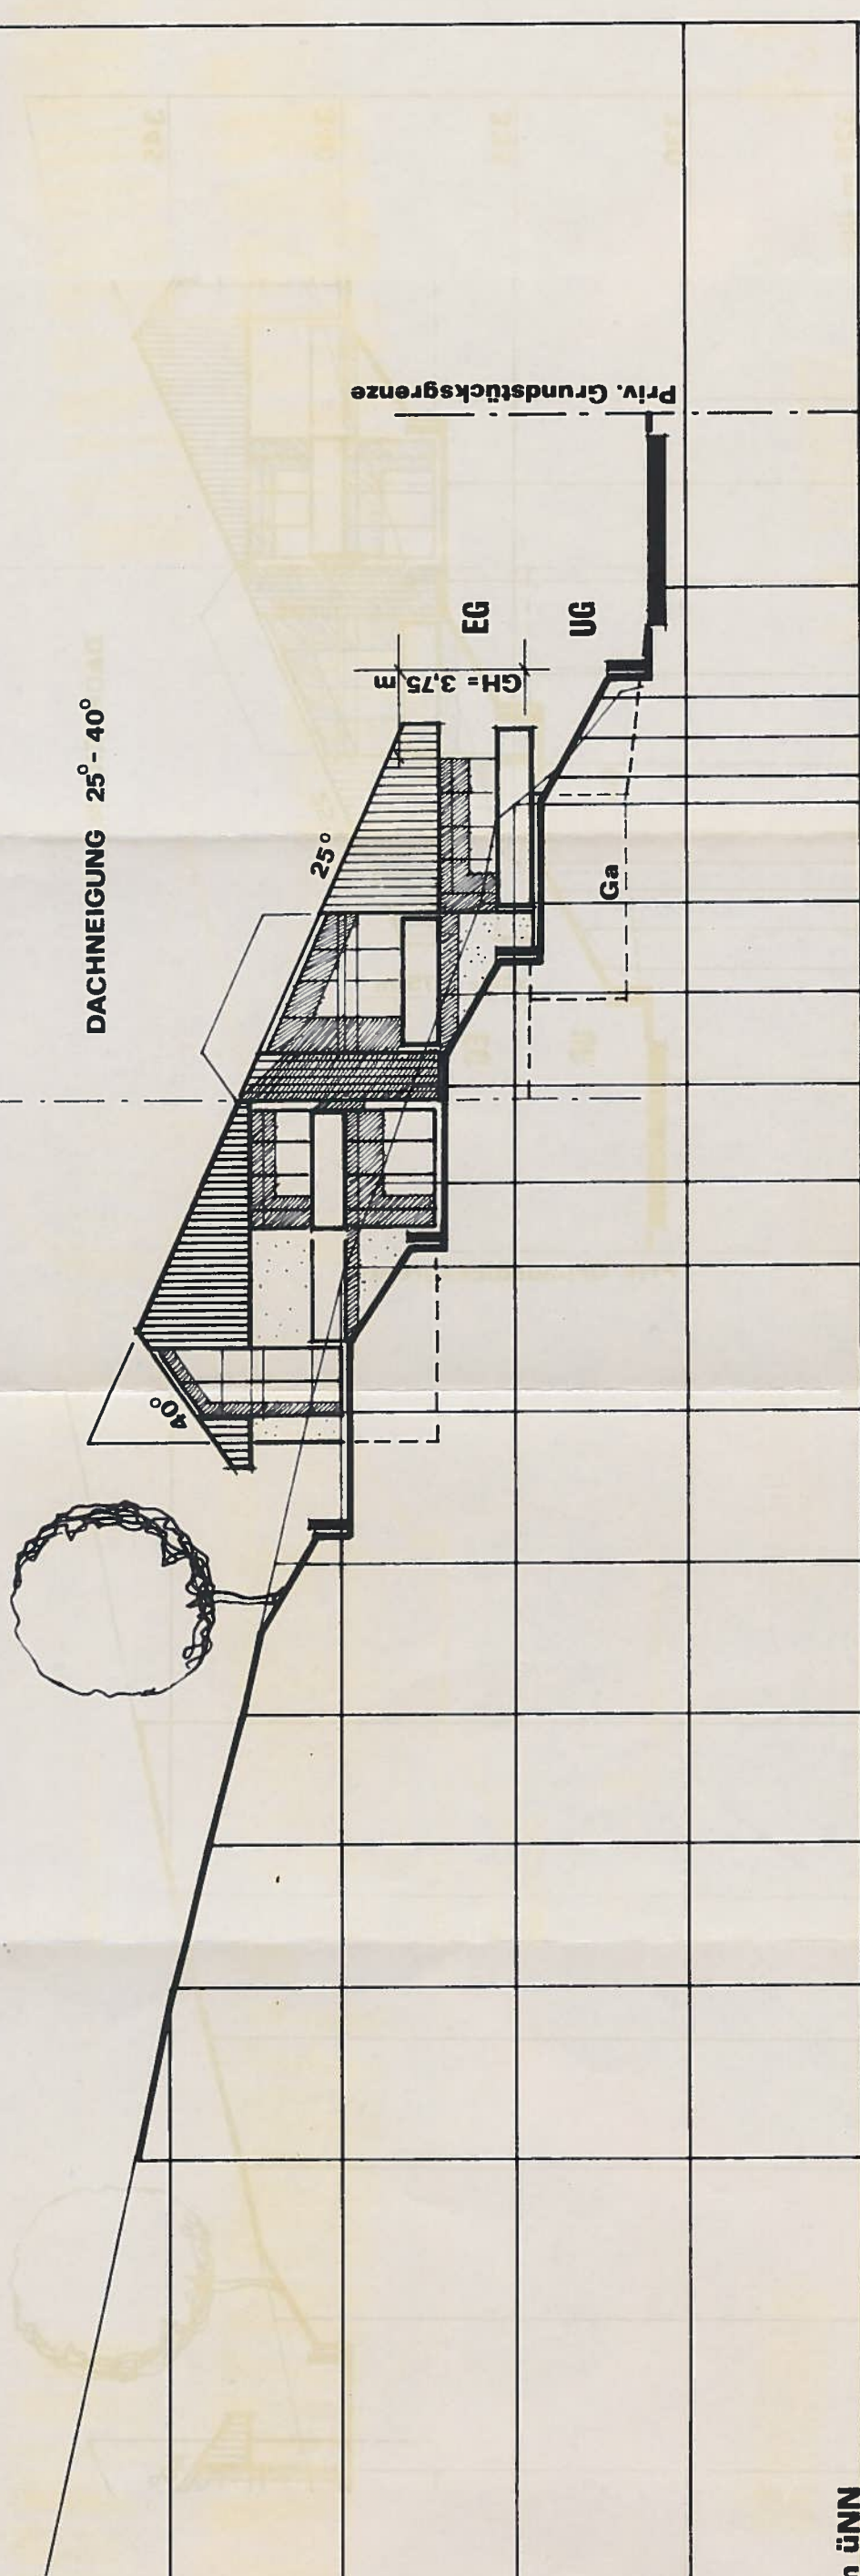

DACHNEIGUNG 25° - 40°

Priv. Grundstücksgrenze

EG

UG

GH = 3,75 m

Ga

25°

40°

n üNN