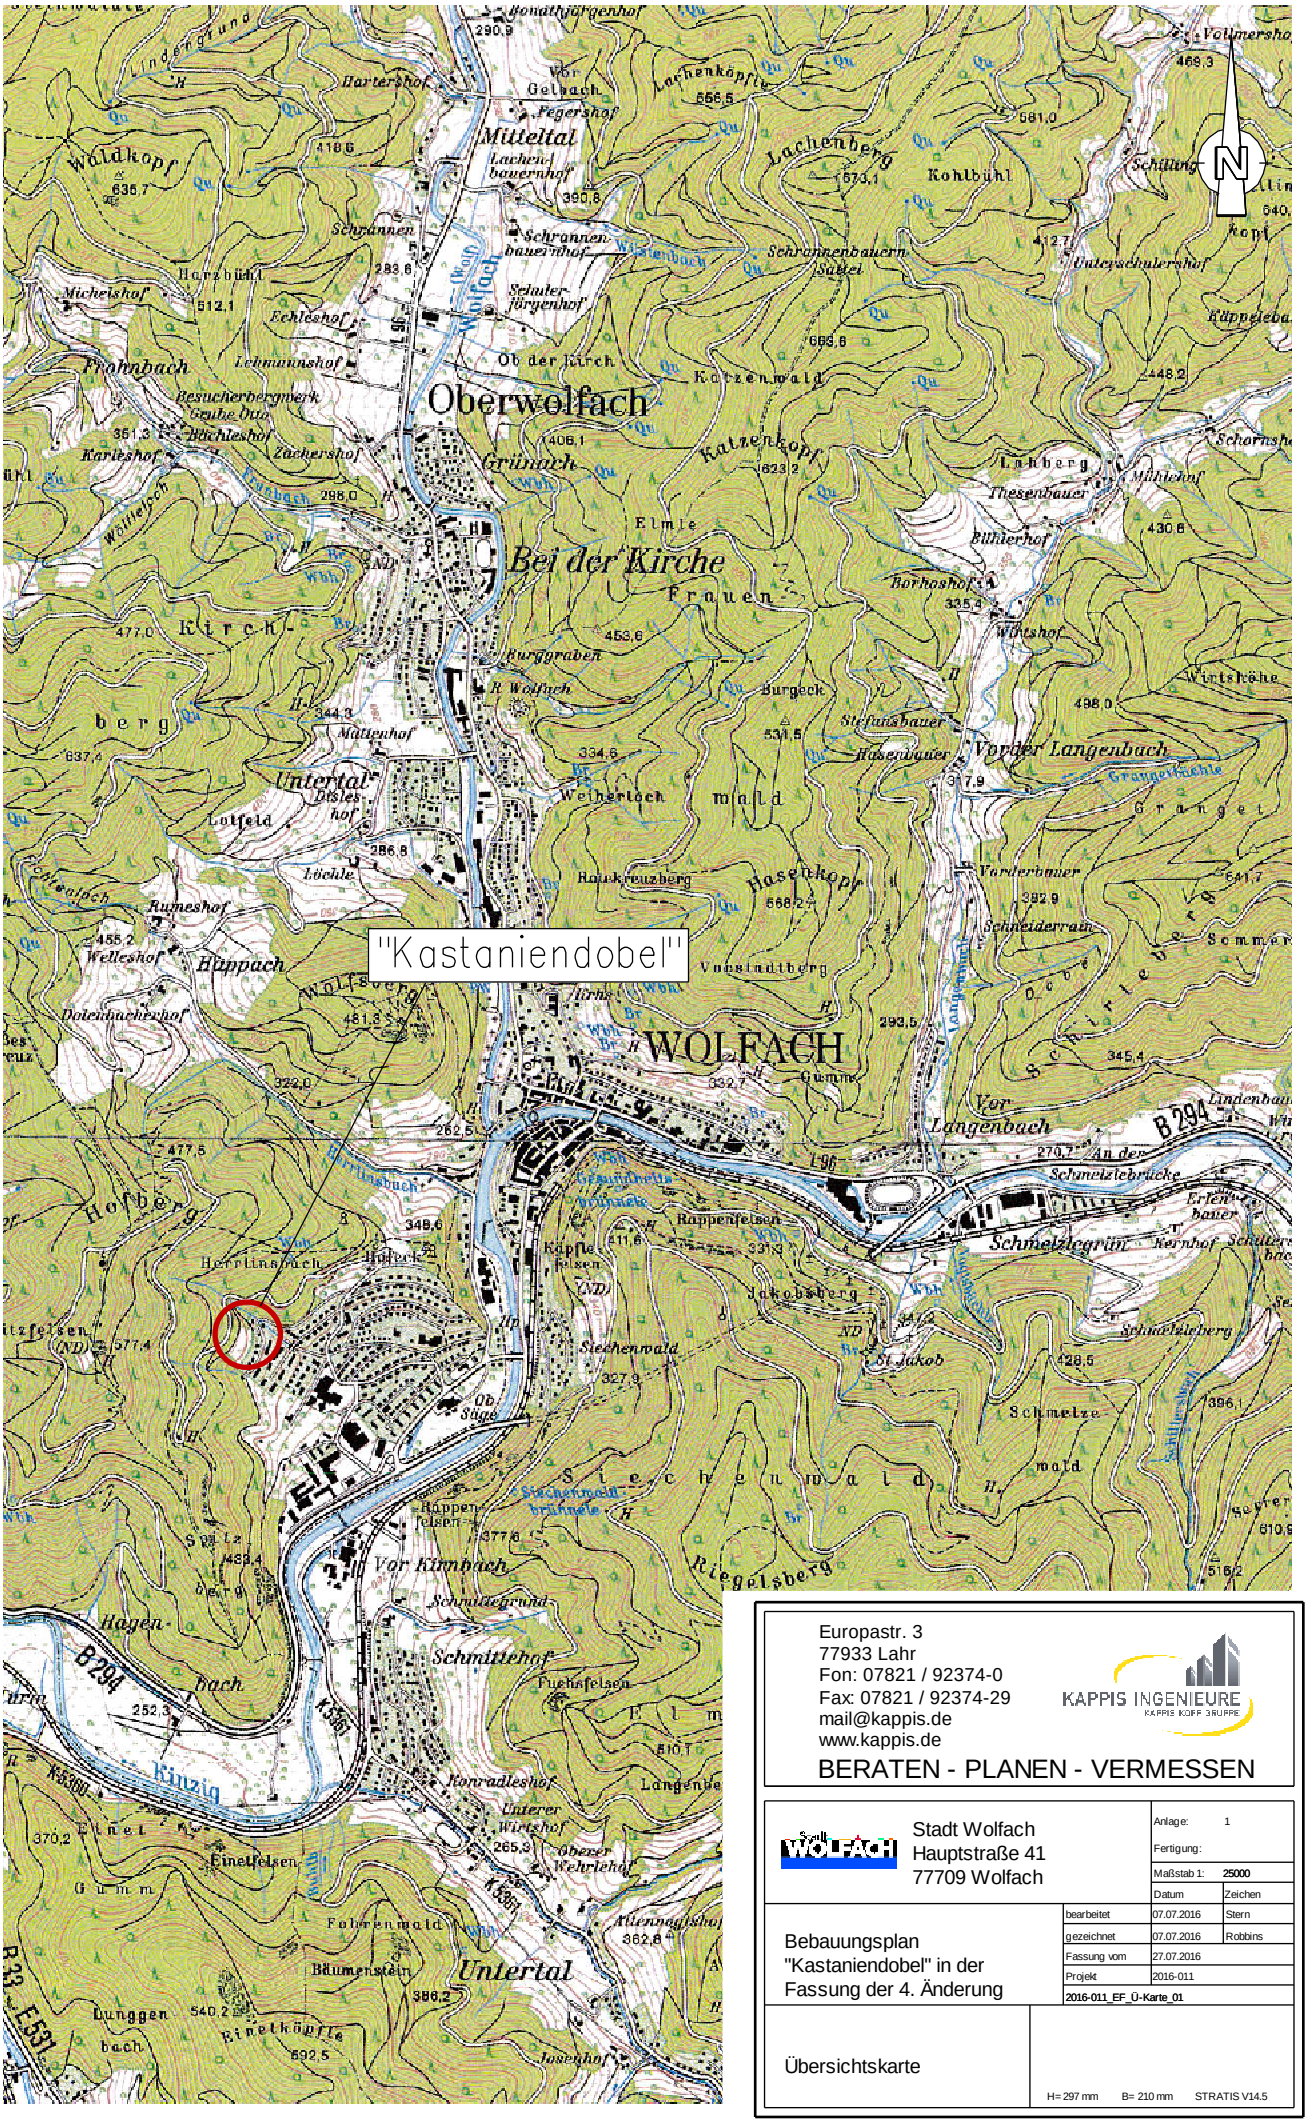

Europastr. 3
77933 Lahr
Fon: 07821 / 92374-0
Fax: 07821 / 92374-29
mail@kappis.de
www.kappis.de

KAPPIS INGENIEURE
KAPPIS KOPF GRUPPE

BERATEN - PLANEN - VERMESSEN

Stadt Wolfach
Hauptstraße 41
77709 Wolfach

Anlage:	1
Fertigung:	
Maßstab 1:	25000

	Datum	Zeichen
bearbeitet	07.07.2016	Stern
gezeichnet	07.07.2016	Robbins
Fassung vom	27.07.2016	
Projekt	2016-011	
2016-011_EF_Ü-Karte_01		

Bebauungsplan
"Kastaniendobel" in der
Fassung der 4. Änderung

Übersichtskarte

H= 297 mm B= 210 mm STRATIS V14.5