


KINZIG

FLST. 353

VORSTADTSTR.


PARKPALETTEN (DOPPELSTÖCKIG)

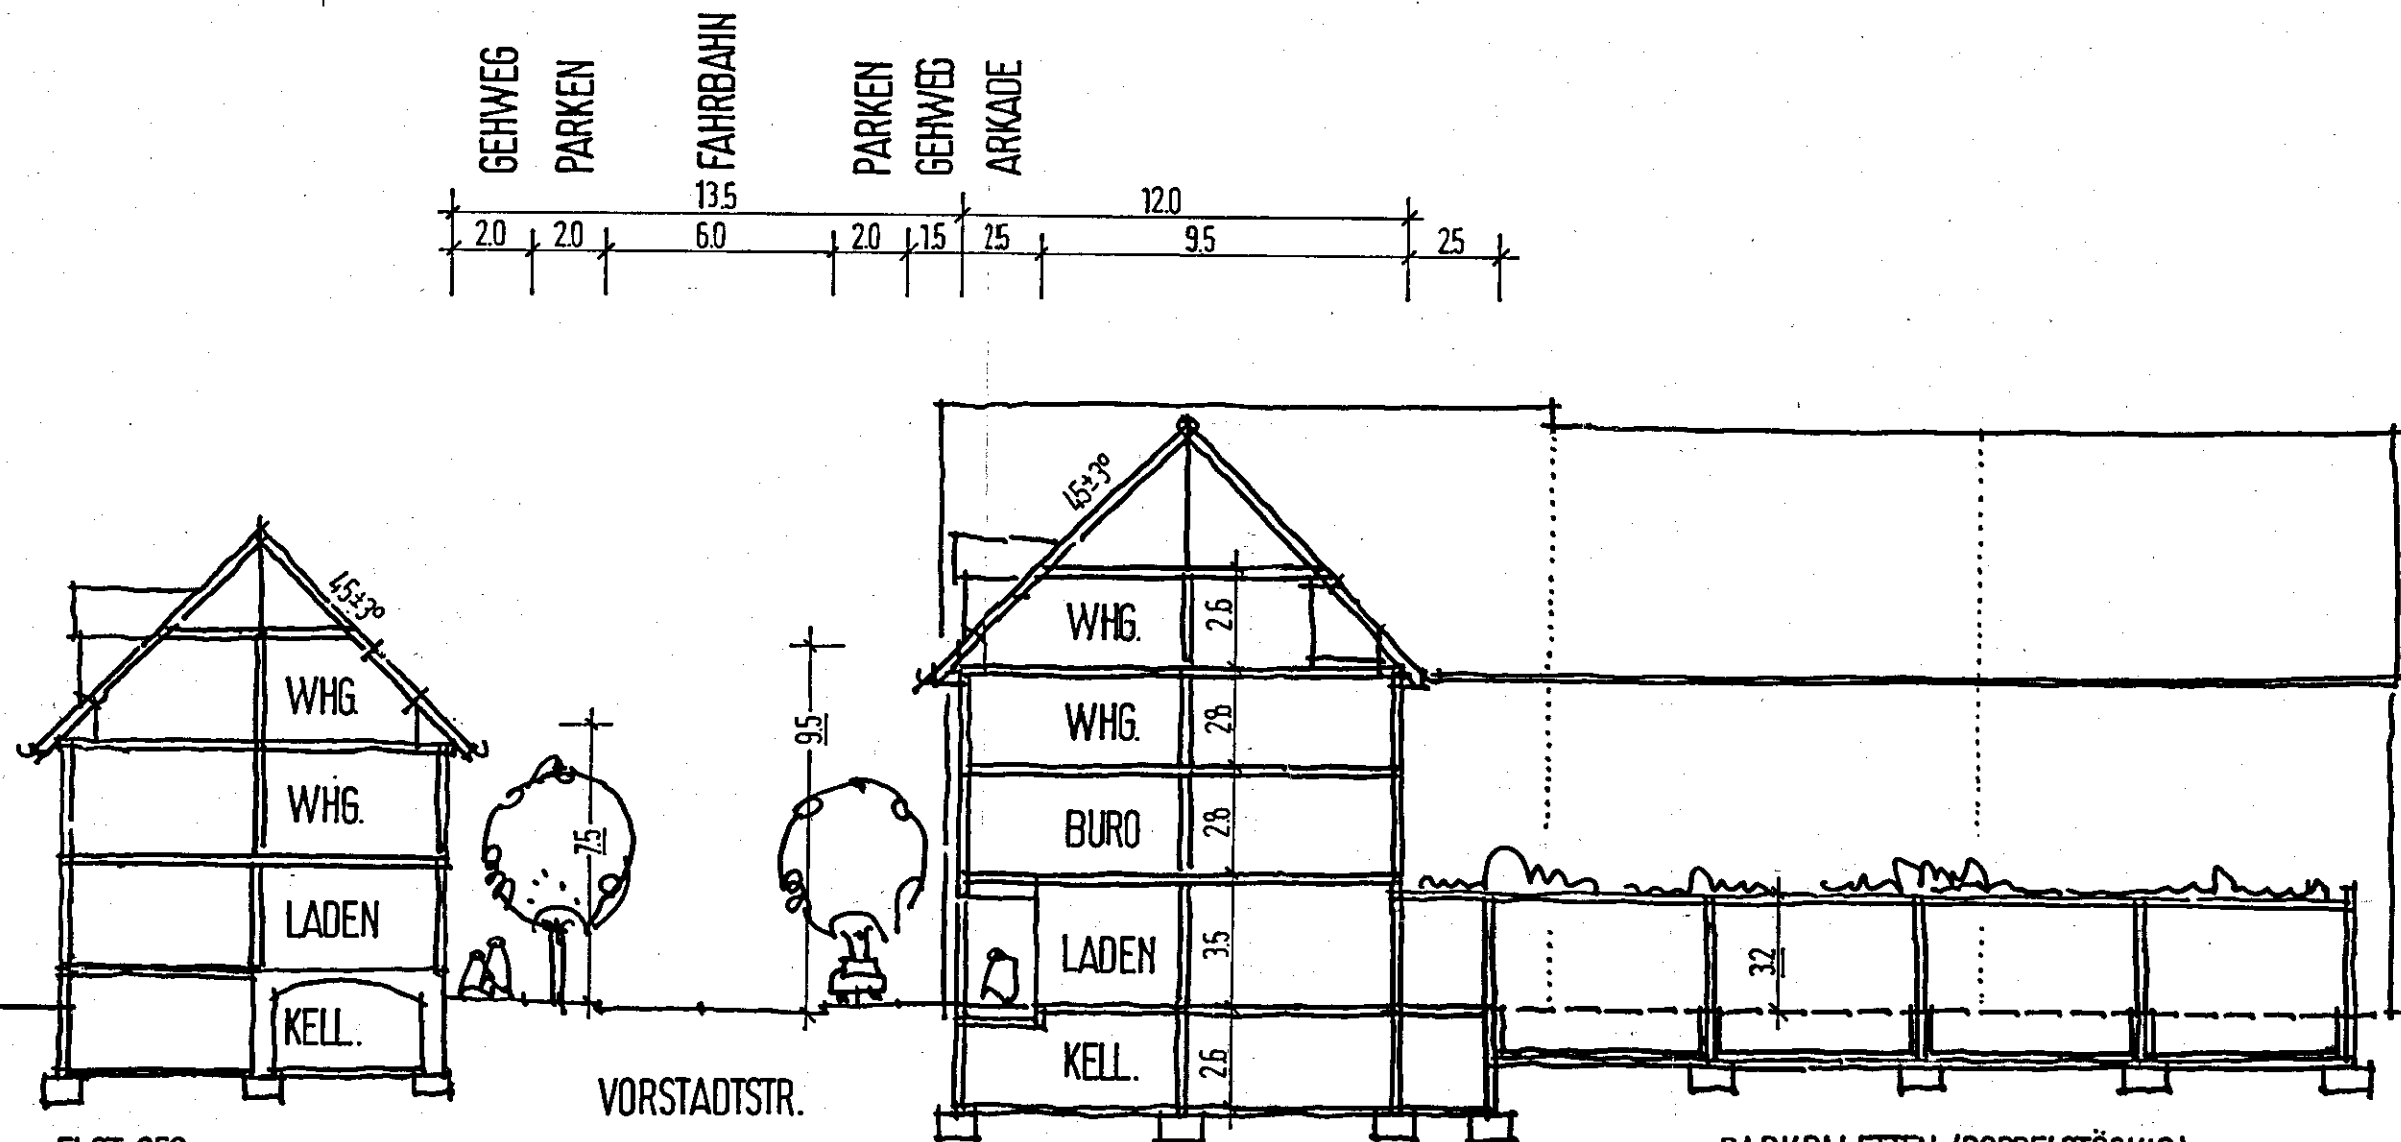

SCHNITT 1-1

Stadt Wolfach

17. JAN. 1985

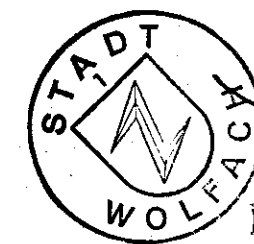

(Züfle)
Bürgermeister

WOLFACH SANIERUNG VORSTADT

BEBAUUNGSPLAN 'QUARTIER 1'

SCHNITT 1-1

M. 1: 200

ARCHITEKTENGRUPPE F70, M. SASS + PARTNER

FREIBURG, JUNI 1983