


STADT WOLFACH

BEBAUUNGSPLAN 1:500

STRASSBURGERHOF - OST

SCHEMATISCHE ANSICHT

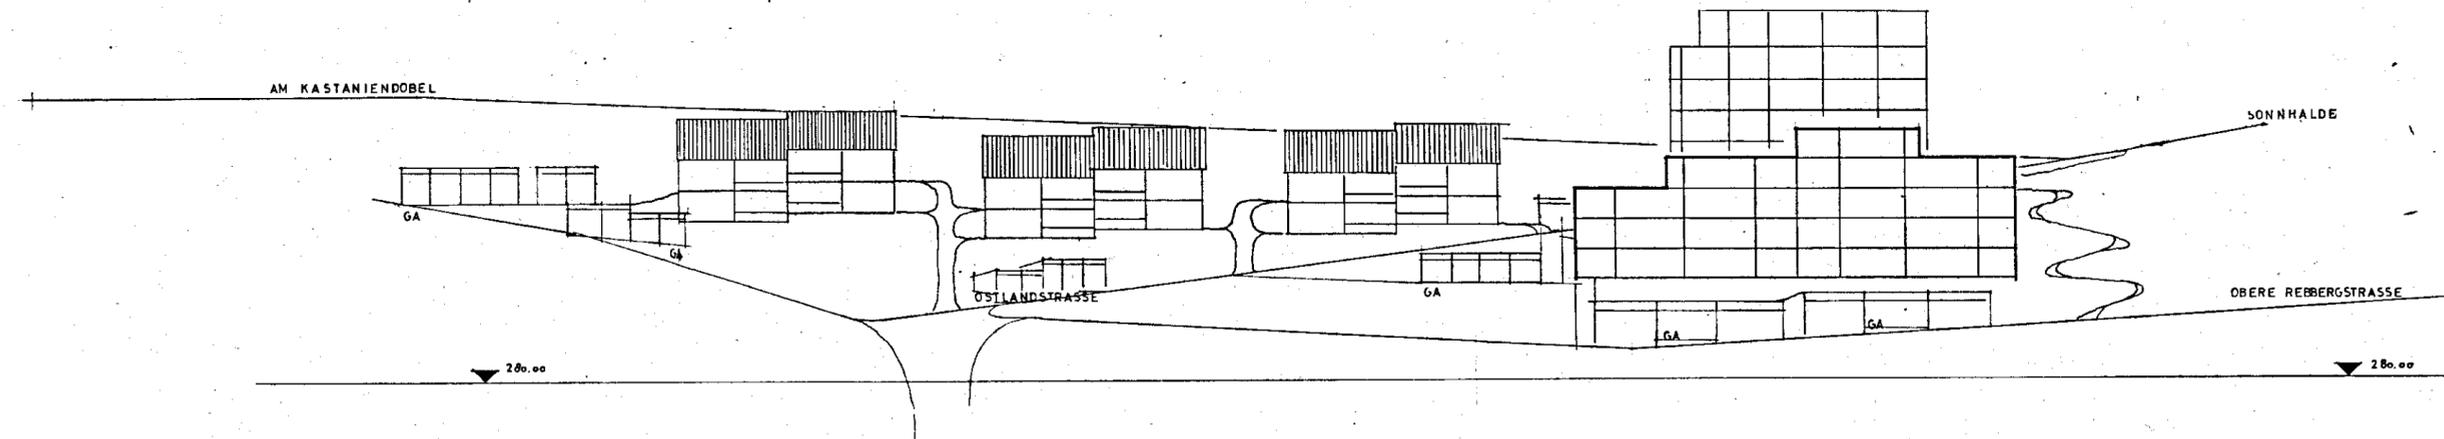

WOLFACH, DEN 28. DEZ. 1972

IM AUFTRAGE DER STADT WOLFACH

GEMEINNÜTZIGE SIEDLUNGSGESELLSCHAFT mbH
DES EVANGELISCHEN SIEDLUNGSWERKS IN DEUTSCHLAND
UND DER LEONBERGER BAUSPARKASSE

ST. GEORGEN, DEN 20. Okt. 1972

DIPL.-ING. WILHELM STRAUB FREIER ARCHITEKT BDA
OBERREGIERUNGSBAURAT A. D. • FERNRUF (0 77 24) 83 22
7742 ST. GEORGEN IM SCHWARZWALD SCHÖNBLICKSTR. 27
ARCHITEKTENLISTE BADEN-WÜRTTEMBERG NR. 8021

DER ARCHITEKT:
W. Straub