


Plan-/Koordinatenauszüge aus unserem Leitungskataster dienen nur Planungszwecken.
Bei Arbeiten im Schutzstreifenbereich (3m links und 3m rechts der WKK-Leitung) sind unsere rechtlichen und technischen Bedingungen anzuerkennen.
Für evtl. im Auszug enthaltene Angaben zu Fremdanlagen übernehmen wir keinerlei Gewähr.
Die Gültigkeit dieser Planauskunft beträgt 4 Wochen ab Abgabedatum.

ZWECKVERBAND WASSERVERSORGUNG KLEINE KINZIG



Datum/erstellt	Änderungen	Weststrang Abschnitt Lageplan Nr. Maßstab ca. 1:1500
Abgabedatum: 1.06		

Berneckstr. 100, 72275 Alpirsbach - Reinerzau
Tel. 07444/612-0
Fax 07444/612-66

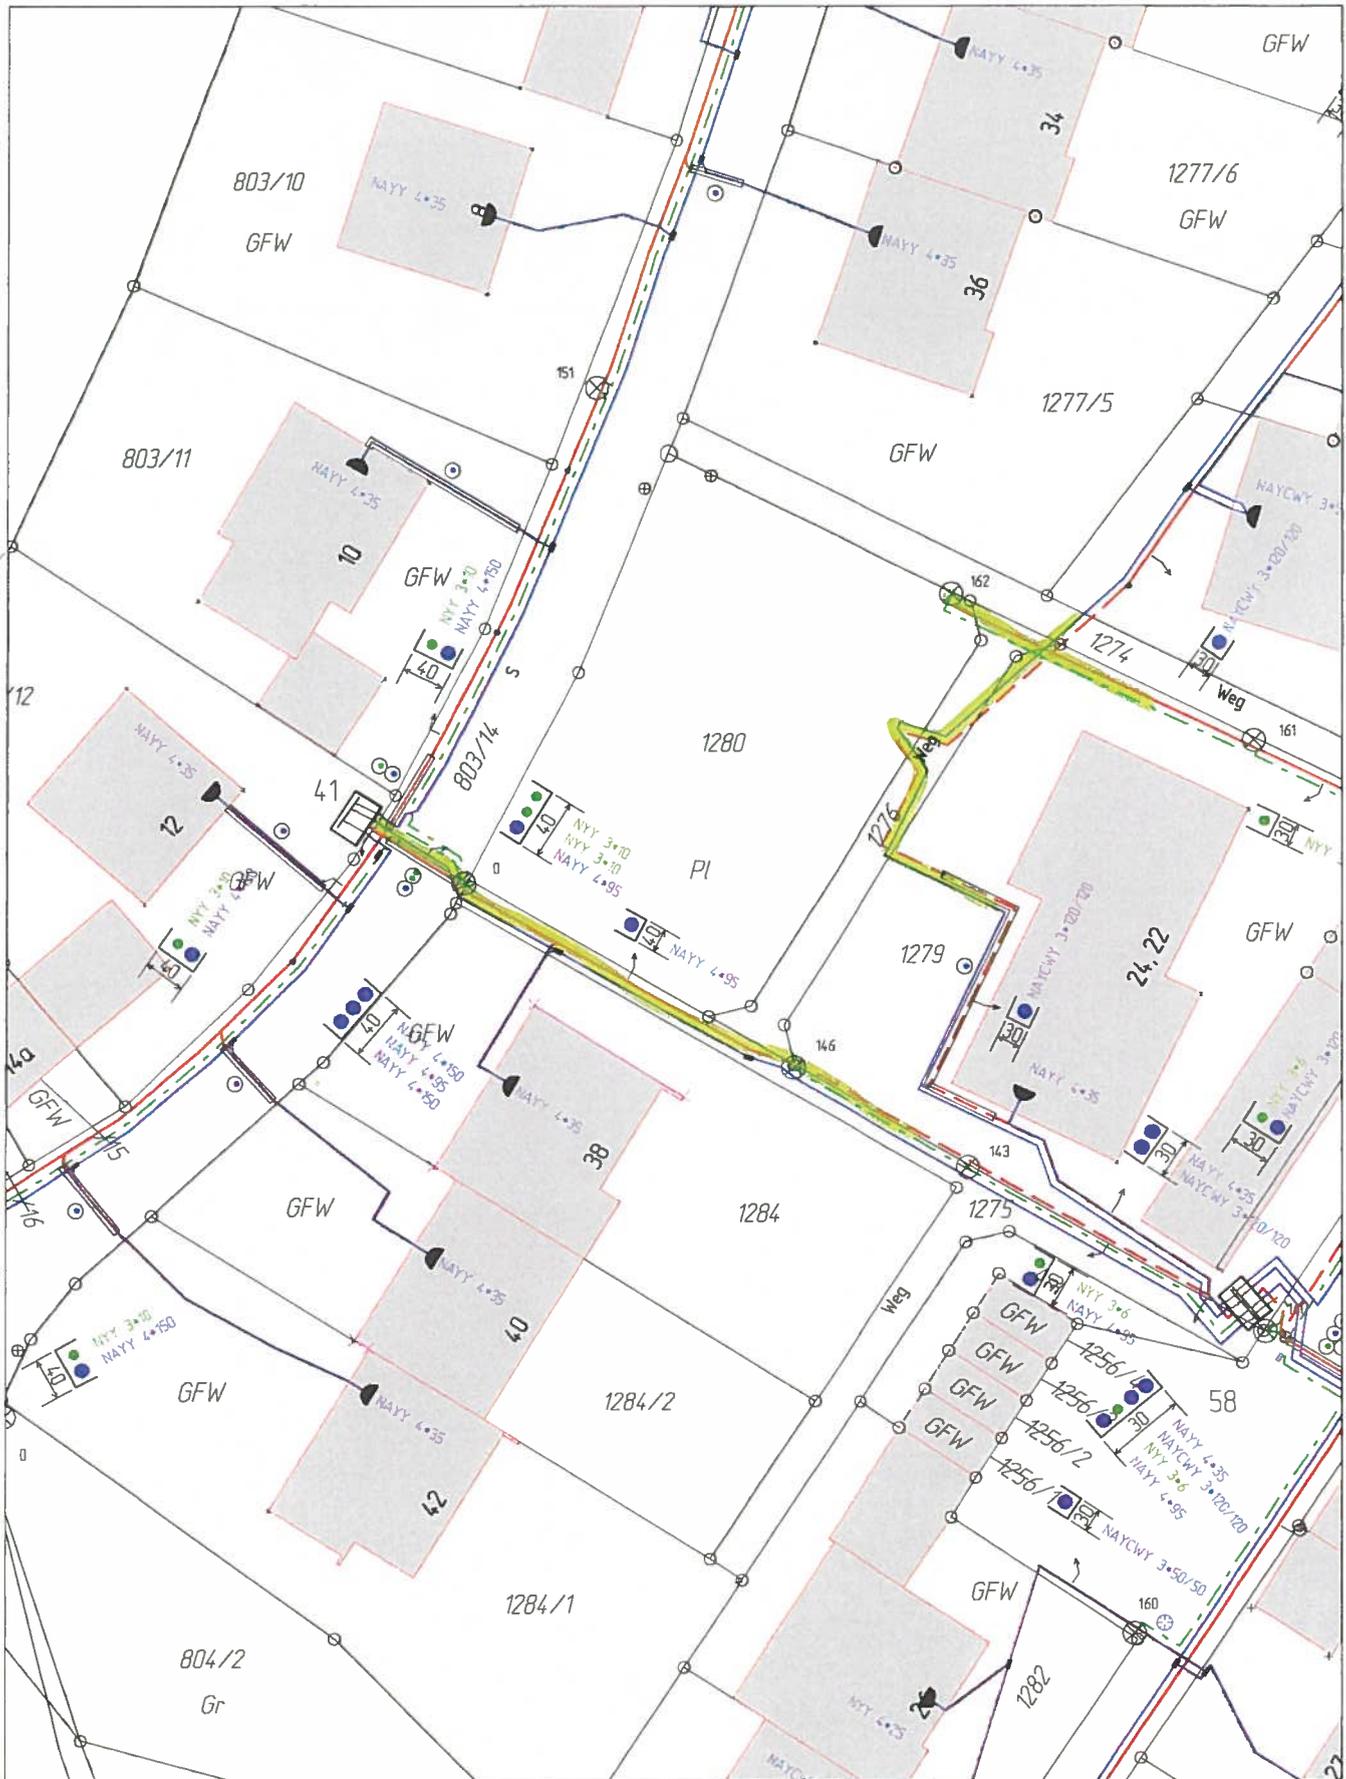

Ort:			
Bereich:			
Planart:	Maßstab α : 1 : 500		
Abteilung:	04 - JAN - 2006		
Bemerkung:			
		E-Werk Mittelbaden Lotzbeckstraße 45 77933 Lahr Tel.: 07821 / 280-0 Fax: 07821 / 280-900 www.e-werk-mittelbaden.de	