



SNITT 1

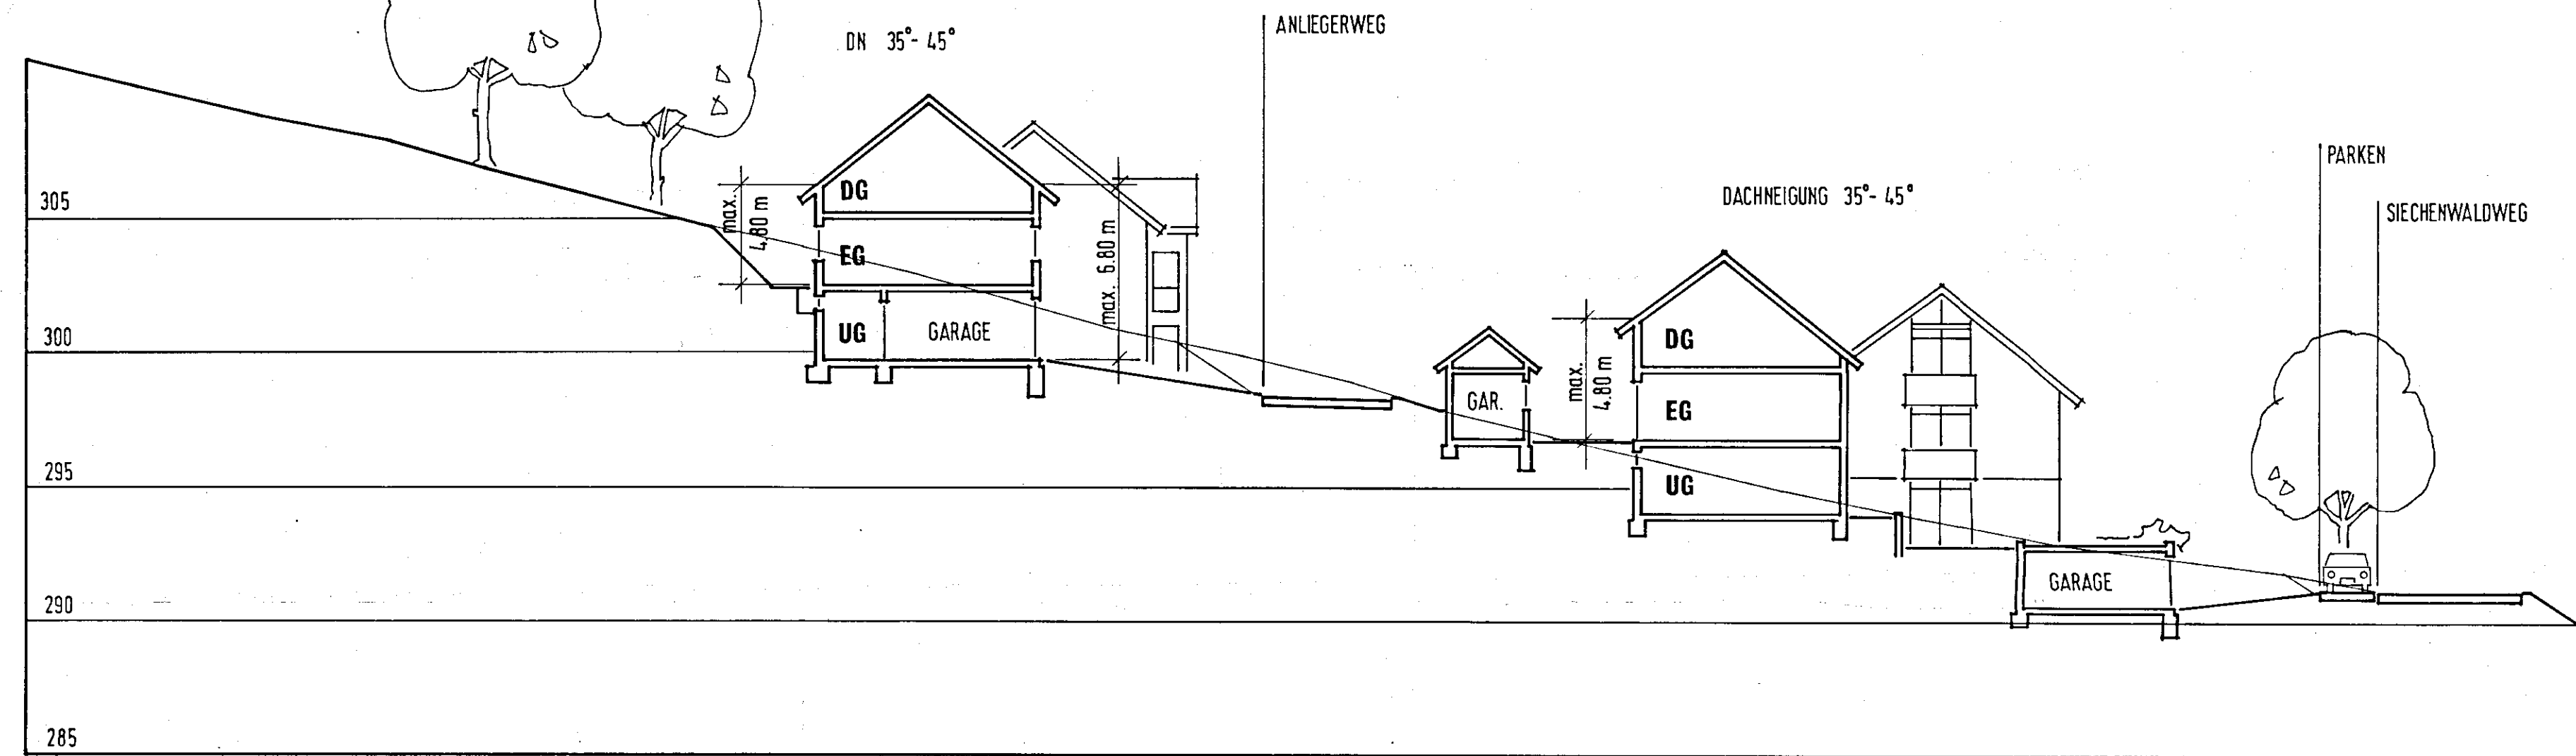


SNITT 2

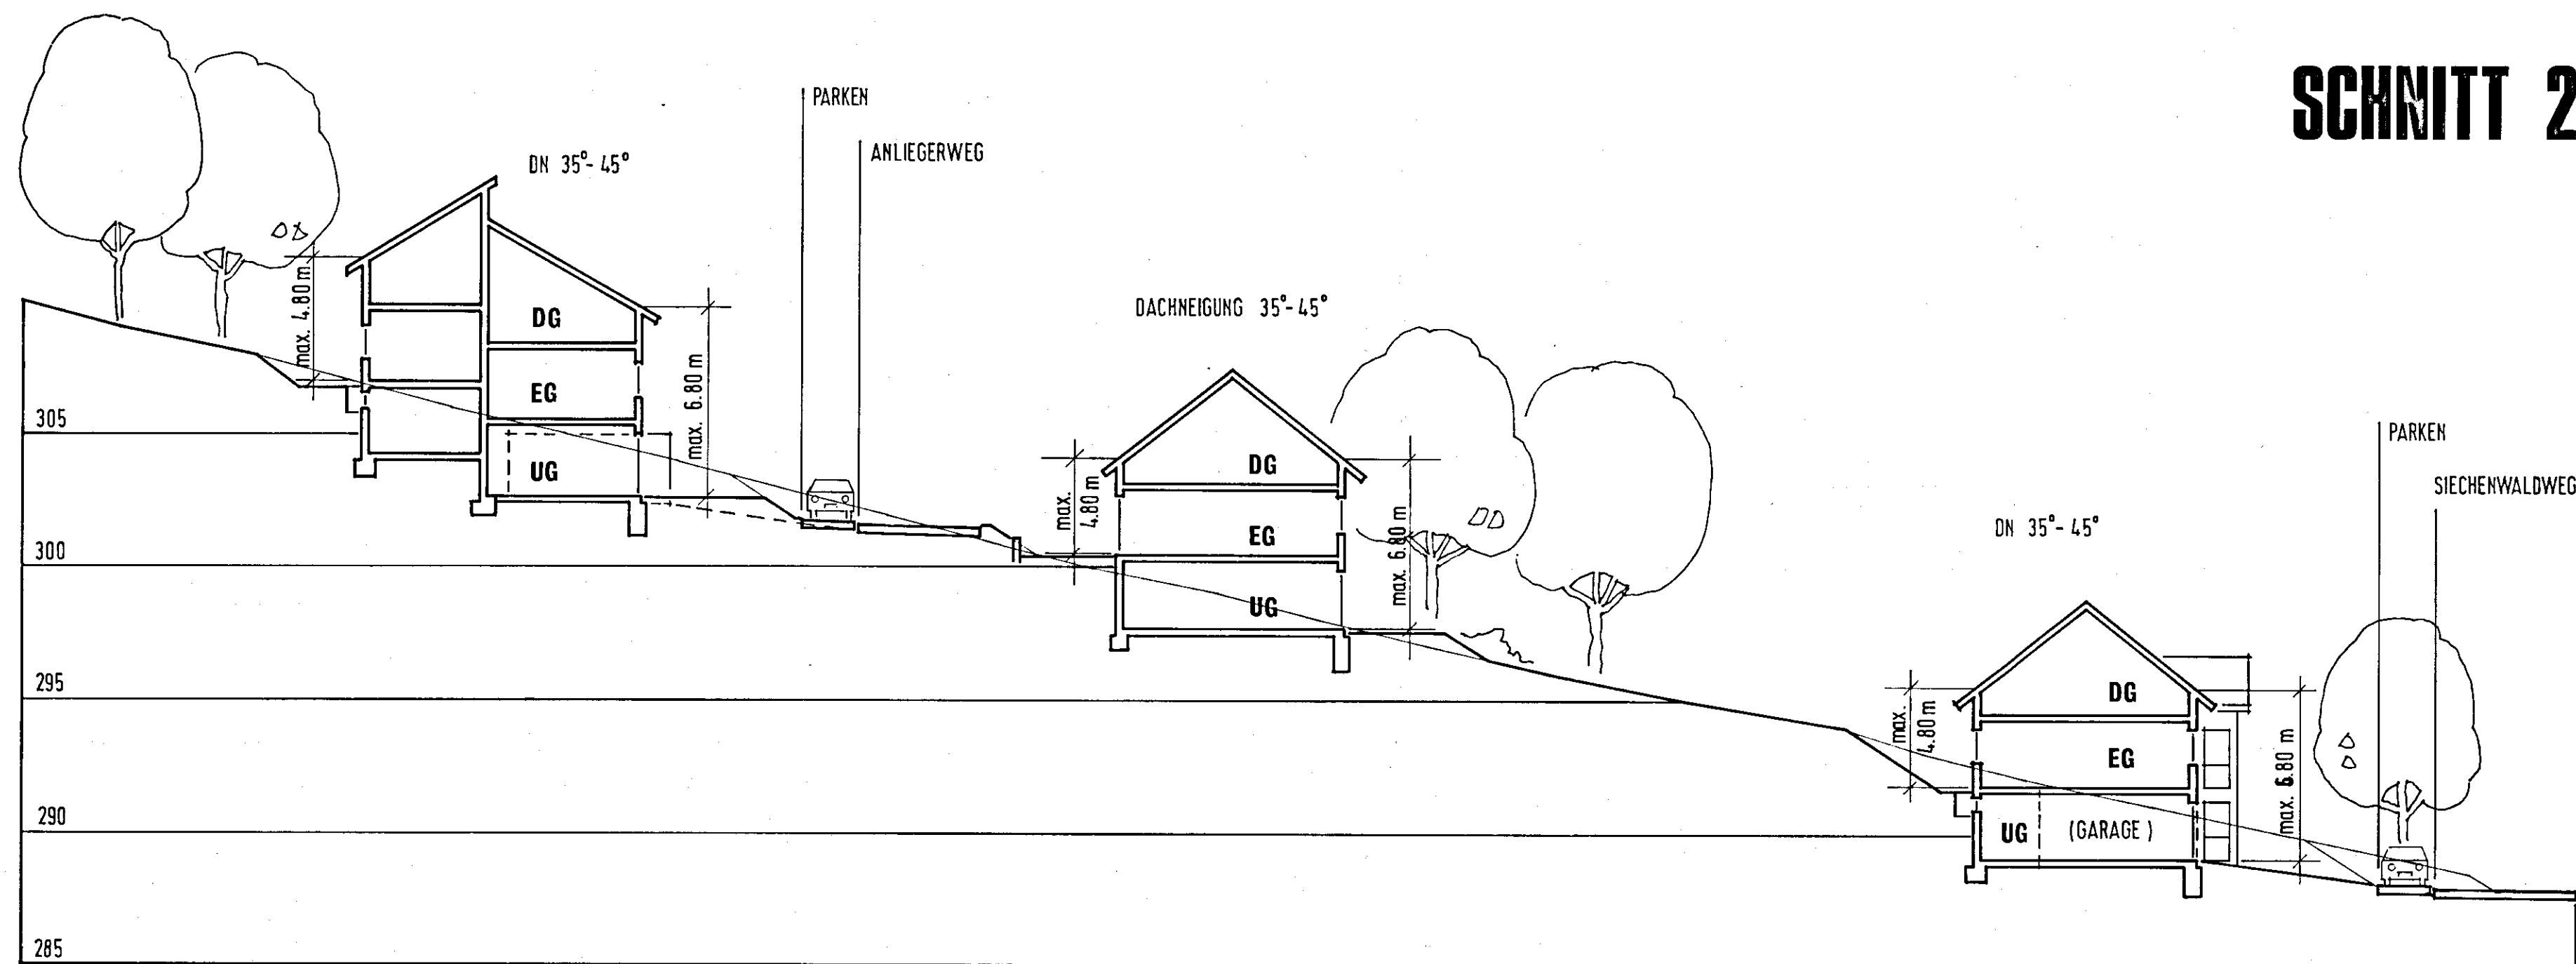

STADT WOLFACH BEBAUUNGSPLAN »SIECHENWALD« PLANÄNDERUNG

PLAN 1.3 REGELSCHNITTE M.1:200

STADT WOLFACH
DER BÜRGERMEISTER

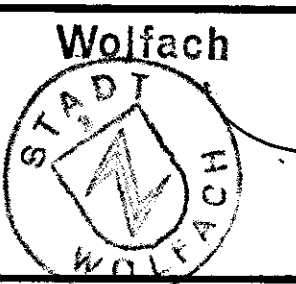

15. NOVEMBER 1990

(Züfle)
Bürgermeister

PLANUNG :
BÜRO FÜR STADT - UND REGIONALPLANUNG
PROF. E. HANGARTER + PARTNER 7502 MALSCH
AUG. 1990