
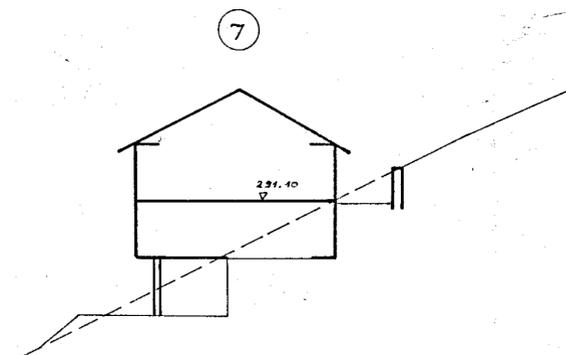
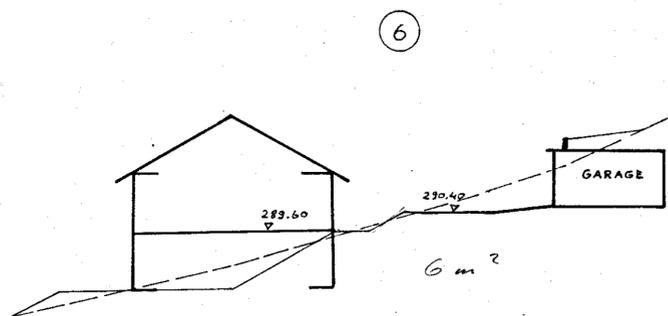
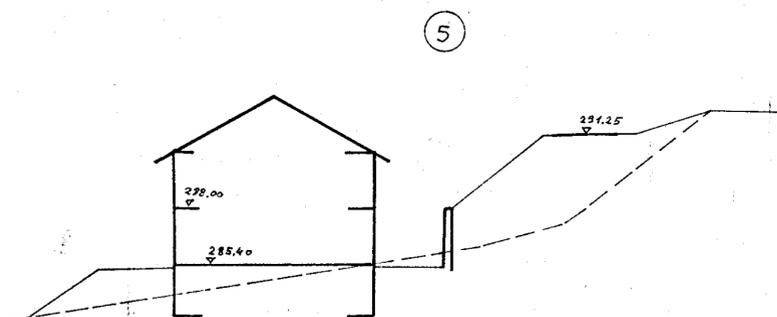
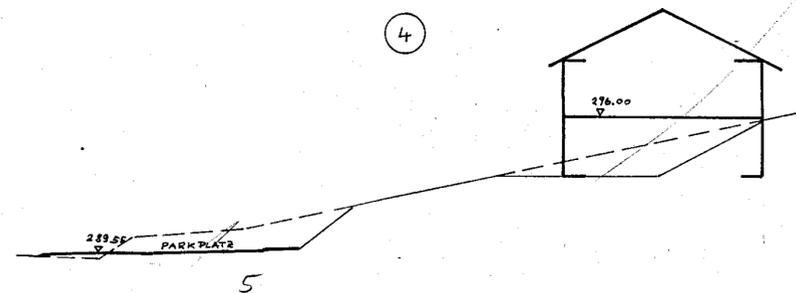
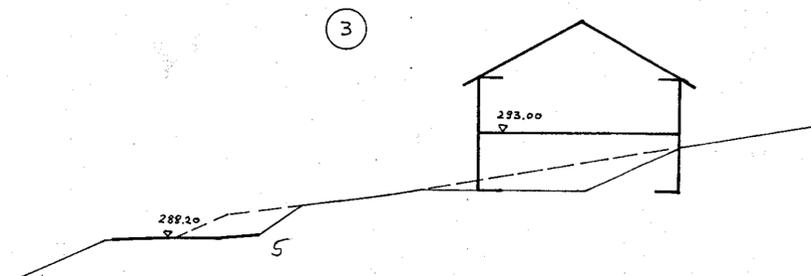


STADT WOLFACH
 TEILBEB. „SIECHENWALD“
 QUERPROFILE M = 1:200

ST-PR-2

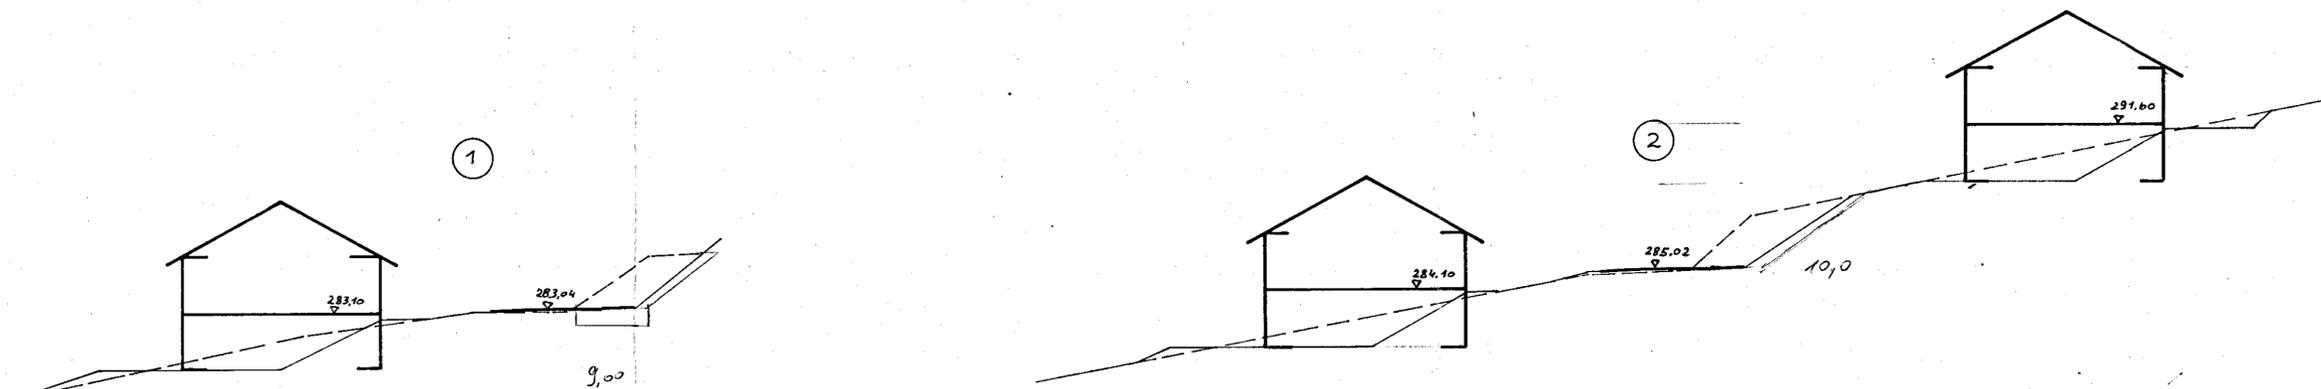

4.FERTIGUNG Blatt 5

ANLAGE ZUM ANTRAG VOM:

4. Mai 1964
 DER BÜRGERMEISTER

[Signature]

Karlsruhe, den 20. 12. 63.
 ORTSPLANER
 DIPL.-ING. KUNO WILDERER
 KARLSRUHE, SOFIENSTR. 114

[Signature]
 STÄDTEBAUBÜRO

4. Mai 1964

Durch Gemeinderatsbeschluß vom
 nach § 10 BBauG als Satzung beschlossen.

Wolfach, den 4. Mai 1964

Der Bürgermeister:
[Signature]