


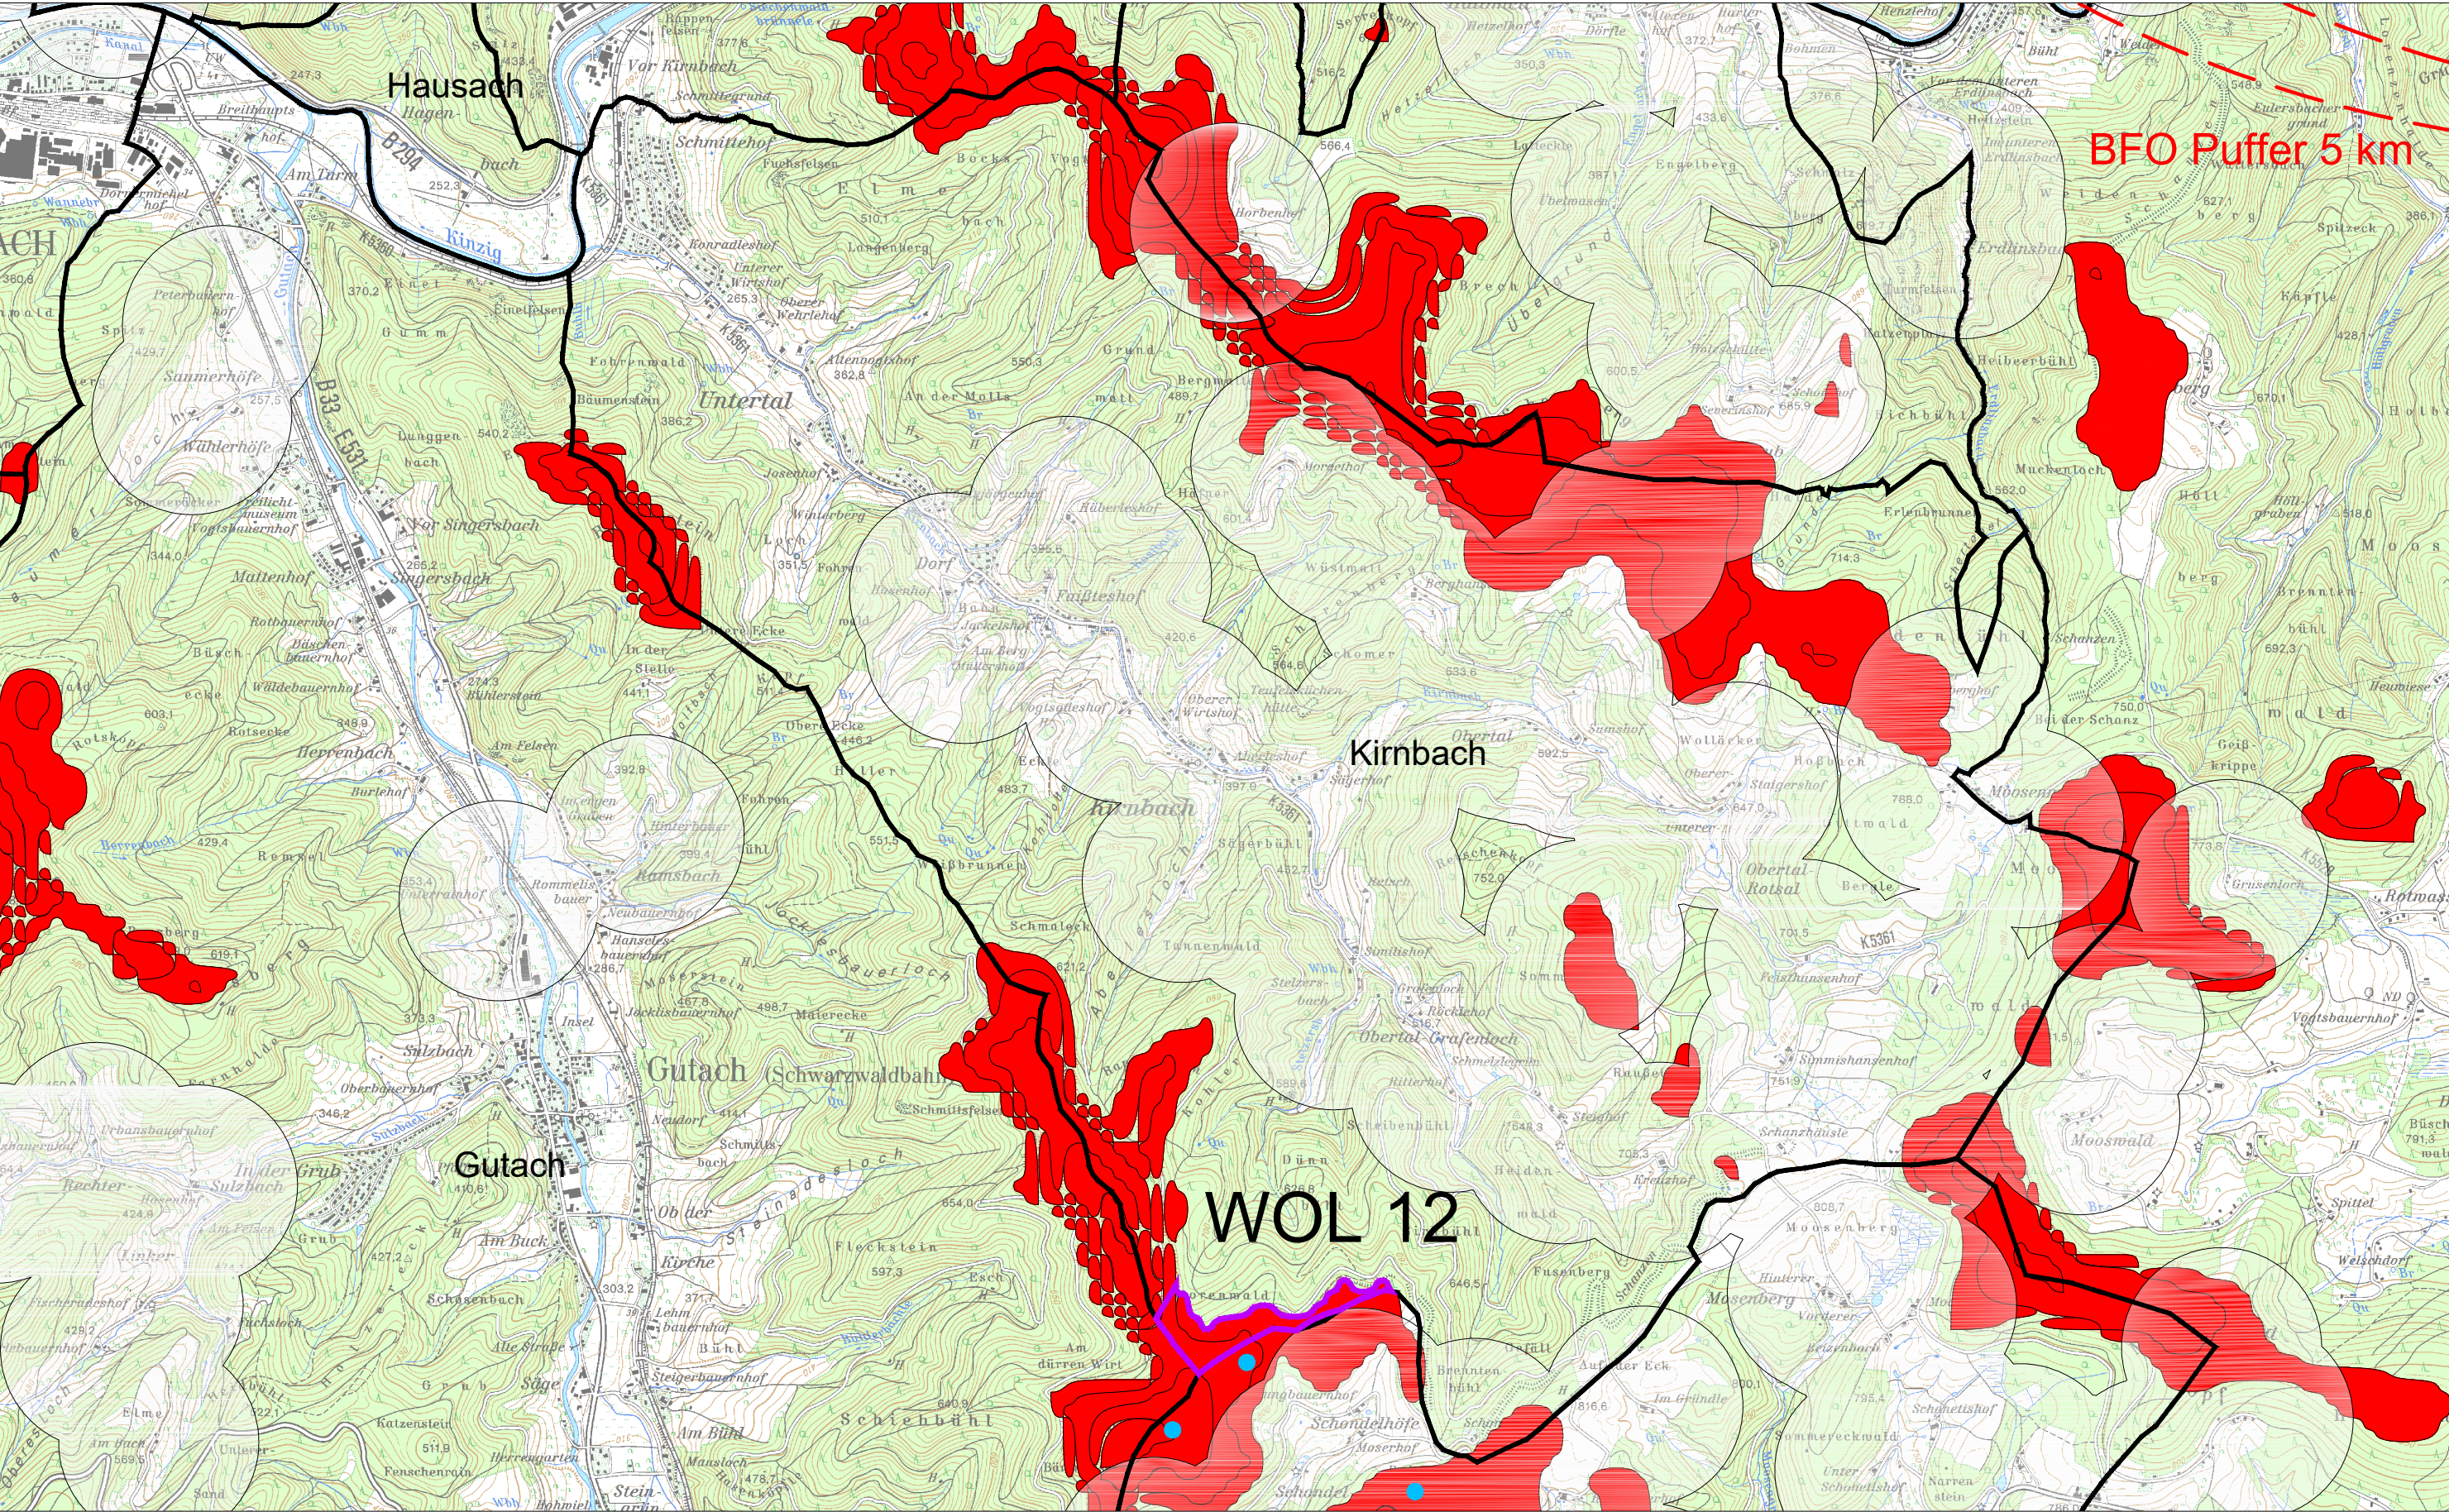

BFO Puffer 5 km

WOL 12

WINDHÖFFIGKEIT

> 6,00 m/s

Pufferung

Gemarkungsgrenze

Standort vorh. Windkraftanlage

Konzentrationszonen

STADT WOLFACH OT. KIRNBACH

PLAN 1 - PUFFERUNG

PUFFERUNG 400m

PLAN NR.:	DATUM: 02.07.2012	GEÄND.: 01.10.2015/ 24.05.2017
PROJ NR.:	BEARB.: HOF	MABST.: 1 : 25.000

PLANUNGSBÜRO FISCHER

GÜNTERSTALSTR. 3279100 FREIBURG I. BR.