


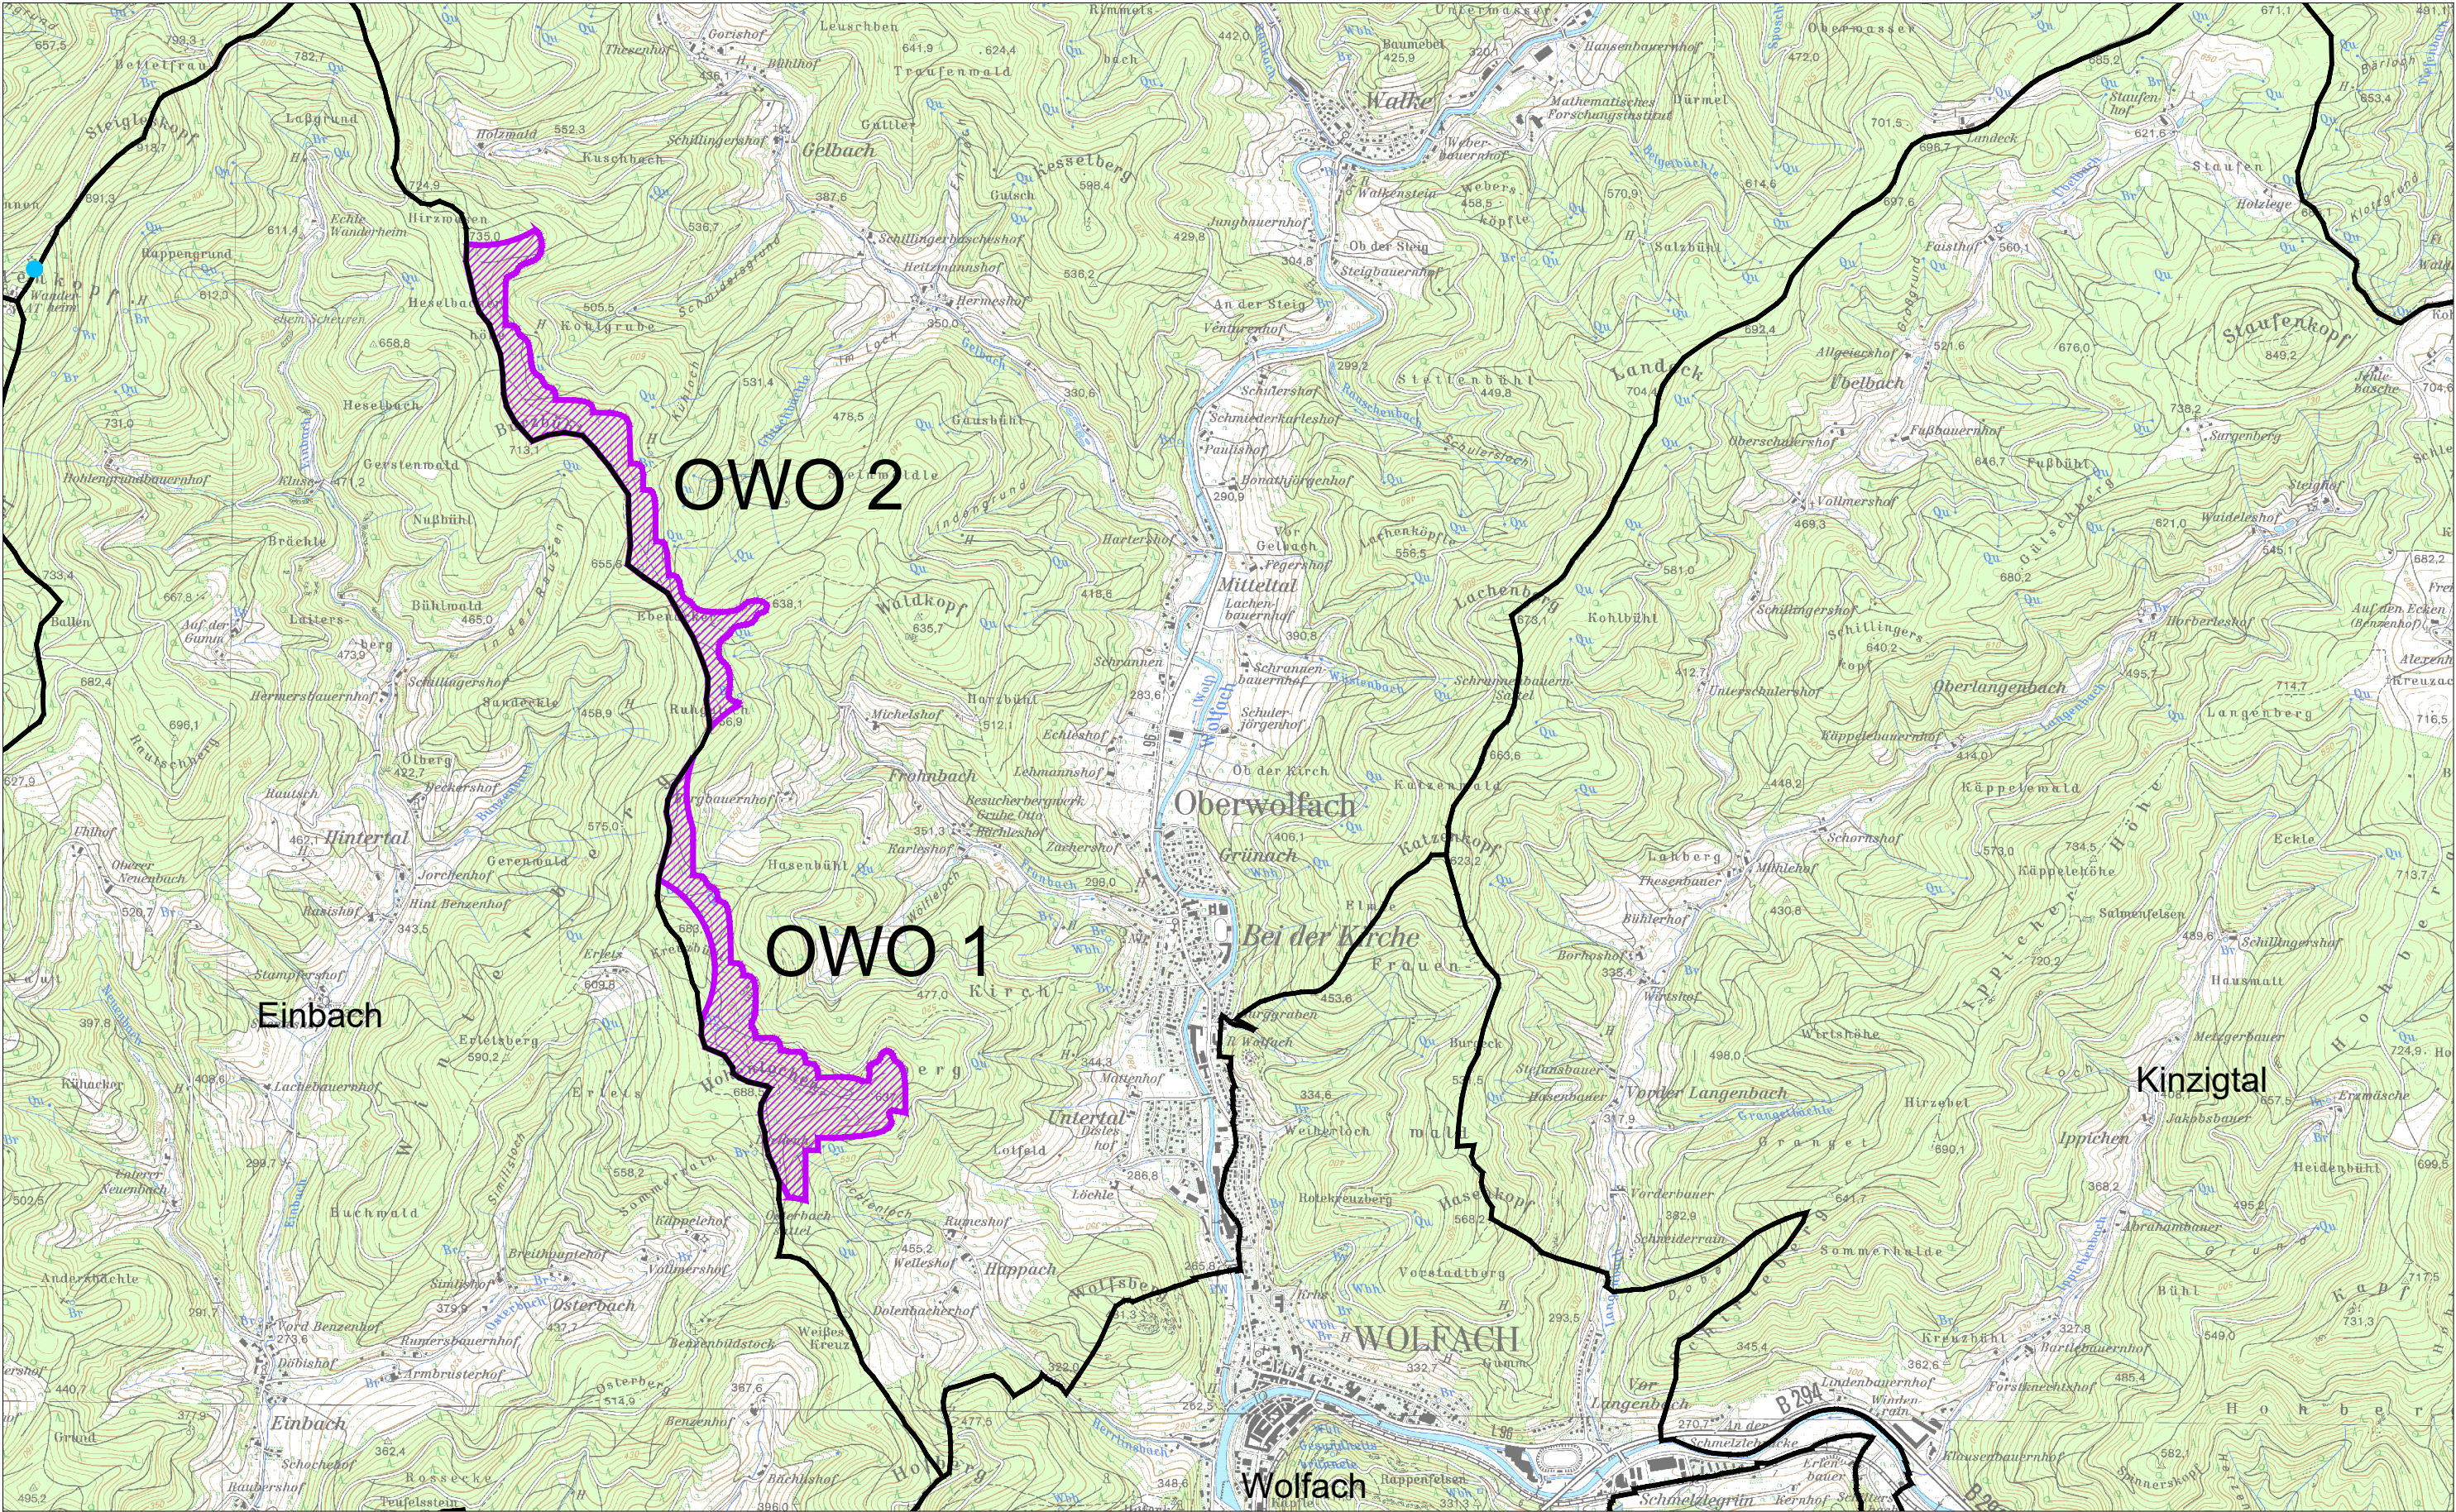

- LEGENDE
-  Konzentrationszonen
 -  Gemarkungsgrenze
 -  Standort vorh. Windkraftanlage

GEMEINDE OBERWOLFACH SÜDLICH		
PLAN 2 - KONZENTRATIONSZONEN		
PLAN NR.:	DATUM: 02.07.2012	GEÄND.: 01.10.2015 / 24.05.2017
PROJ. NR.:	BEARB.: HOF	MAßST.: 1 : 25.000
PLANUNGSBÜRO FISCHER		
GÜNTERSTALSTR. 32		79100 FREIBURG I. BR.