


Schnitt 3

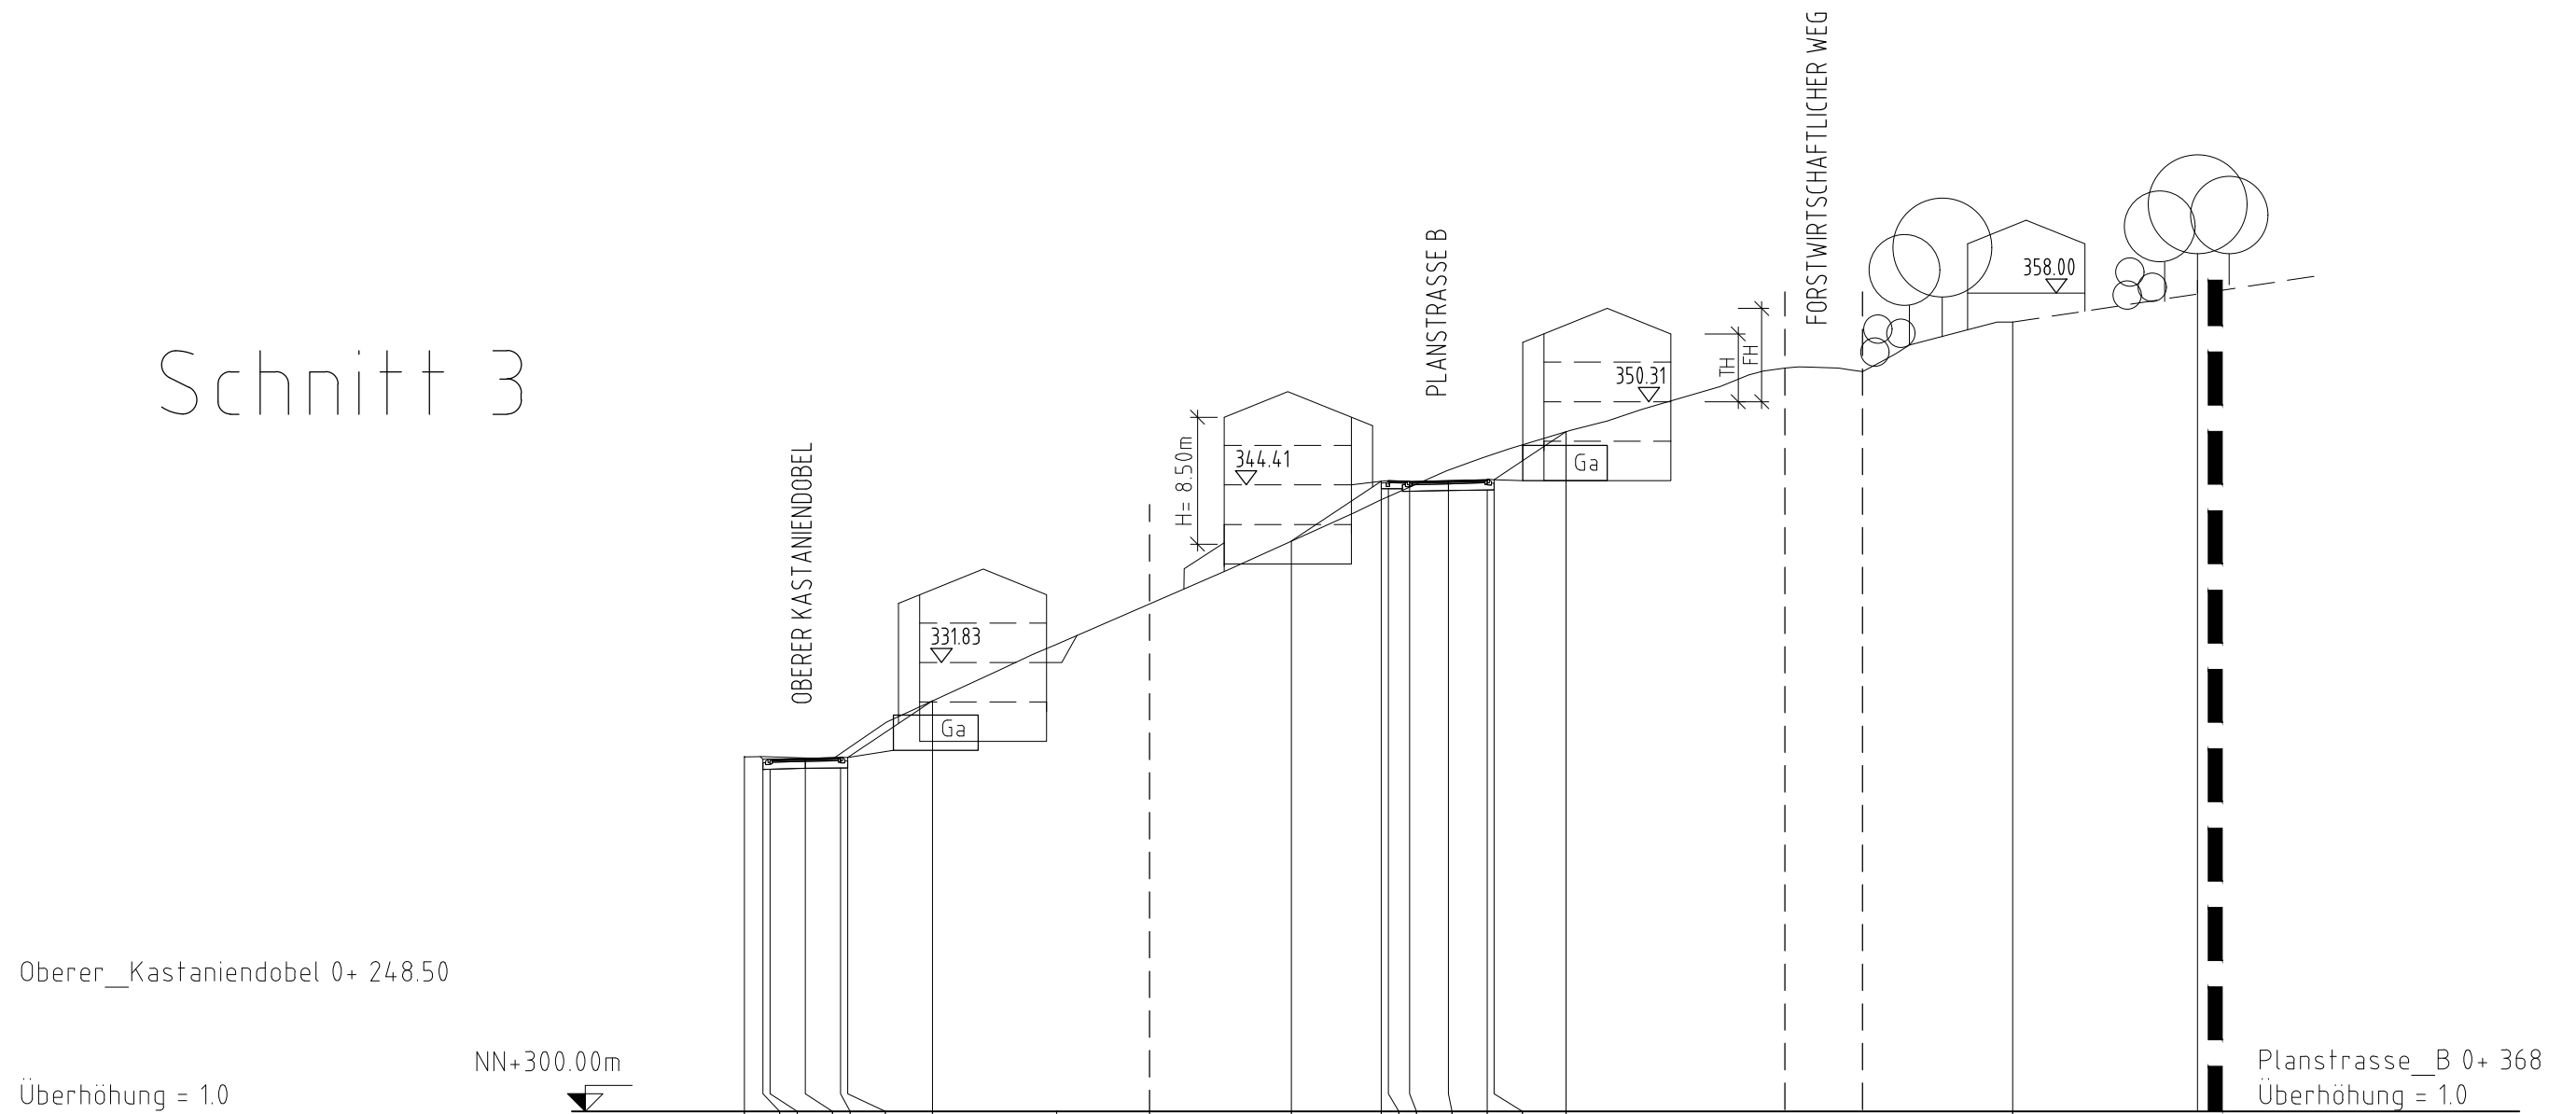

Station	m	-4.31	-3.00	-2.50	-2.50	0.00	2.50	3.00	9.03	-11.12	-4.75	-4.75	-2.75	-2.75	0.00	2.75	2.75	3.25	8.35	4.00
Gelände	m+NN	325.13	325.15	325.13	325.13	325.06	325.37	325.71	329.11	344.43	343.36	343.38	344.25	344.25	344.45	346.45	346.45	346.61	348.18	355.95
Straße	m+NN	324.96	324.99	324.96	325.03	325.09	325.12	325.09			344.68	344.71	344.67	344.64	344.71	344.81	346.45	346.61		

STADT WOLFACH

PROJEKT:
BEBAUUNGSPLAN "HOFECKLE" - 3. ÄND.
SCHEMASCHNITT 3

DATUM: 28.04.2021
PROJ NR.: 0921116
BEARB.: BU/WAG


GEÄND.:

PLANGR: DIN A3

DATEL

ANLAGE:
FERTIGUNG:
MAßST.: 1:500

PLANUNGSBÜRO FISCHER

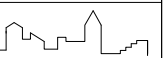

Stadtplanung
Architektur

79100 FREIBURG, GÜNTERSTALSTR. 32
TEL. 0761 / 70342-0 FAX. 70342-24

Landschaftsplanung