


Schnitt 5

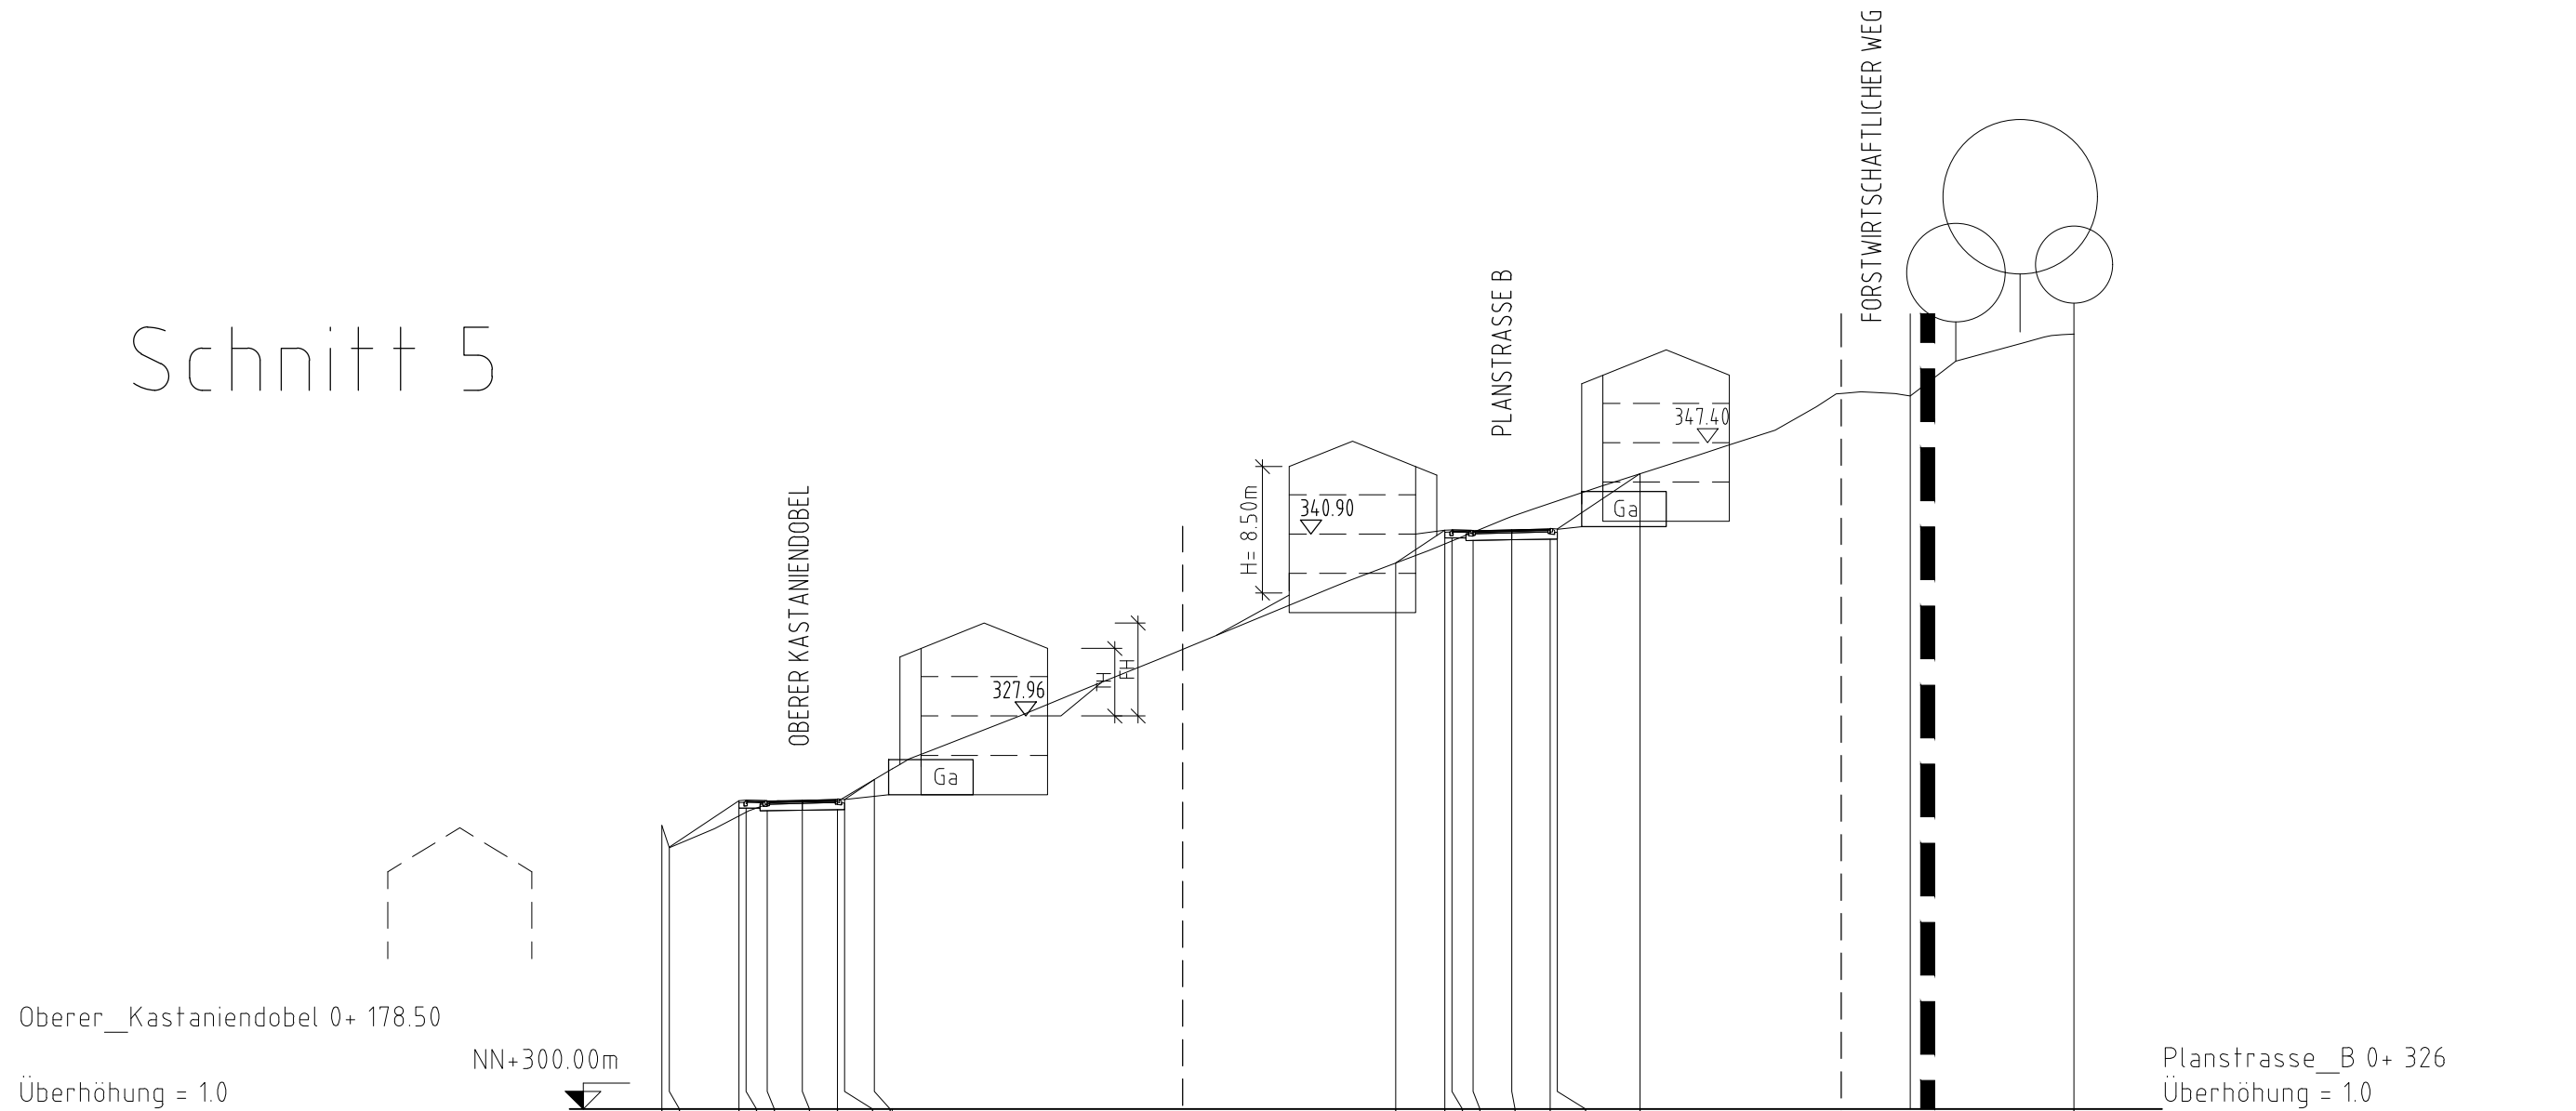

Station	m	-10.00	-9.47	-4.50	-4.00	-2.50	0.00	2.50	3.00	5.11	-8.24	-4.75	-4.75	-2.75	-2.75	0.00	2.75	2.75	3.25	9.13	40.00	
Gelände	m+NN	320.18	318.62	320.86	321.12	321.69	321.88	321.88	322.02	322.18	323.43	338.84	340.19	340.60	341.02	341.02	342.14	343.09	343.09	343.26	345.18	355.11
Straße	m+NN			321.94	321.97	321.93	321.96	322.02	322.05	322.02		341.16	341.19	341.16	341.13	341.19	341.26	341.29	341.26			

STADT WOLFACH

PROJEKT:
BEBAUUNGSPLAN "HOFECKLE" - 3. ÄND.
SCHEMASCHNITT 5

DATUM: 28.04.2021	GEÄND.:	PLANGR: DIN A3	ANLAGE:
PROJ NR.: 0921116			FERTIGUNG:
BEARB.: BU/WAG			MAßST.: 1:500

PLANUNGSBÜRO FISCHER

79100 FREIBURG , GÜNTERSTALSTR. 32
TEL. 0761 / 70342-0 FAX. 70342-24

Stadtplanung
Architektur
Landschaftsplanung