


Schnitt 7

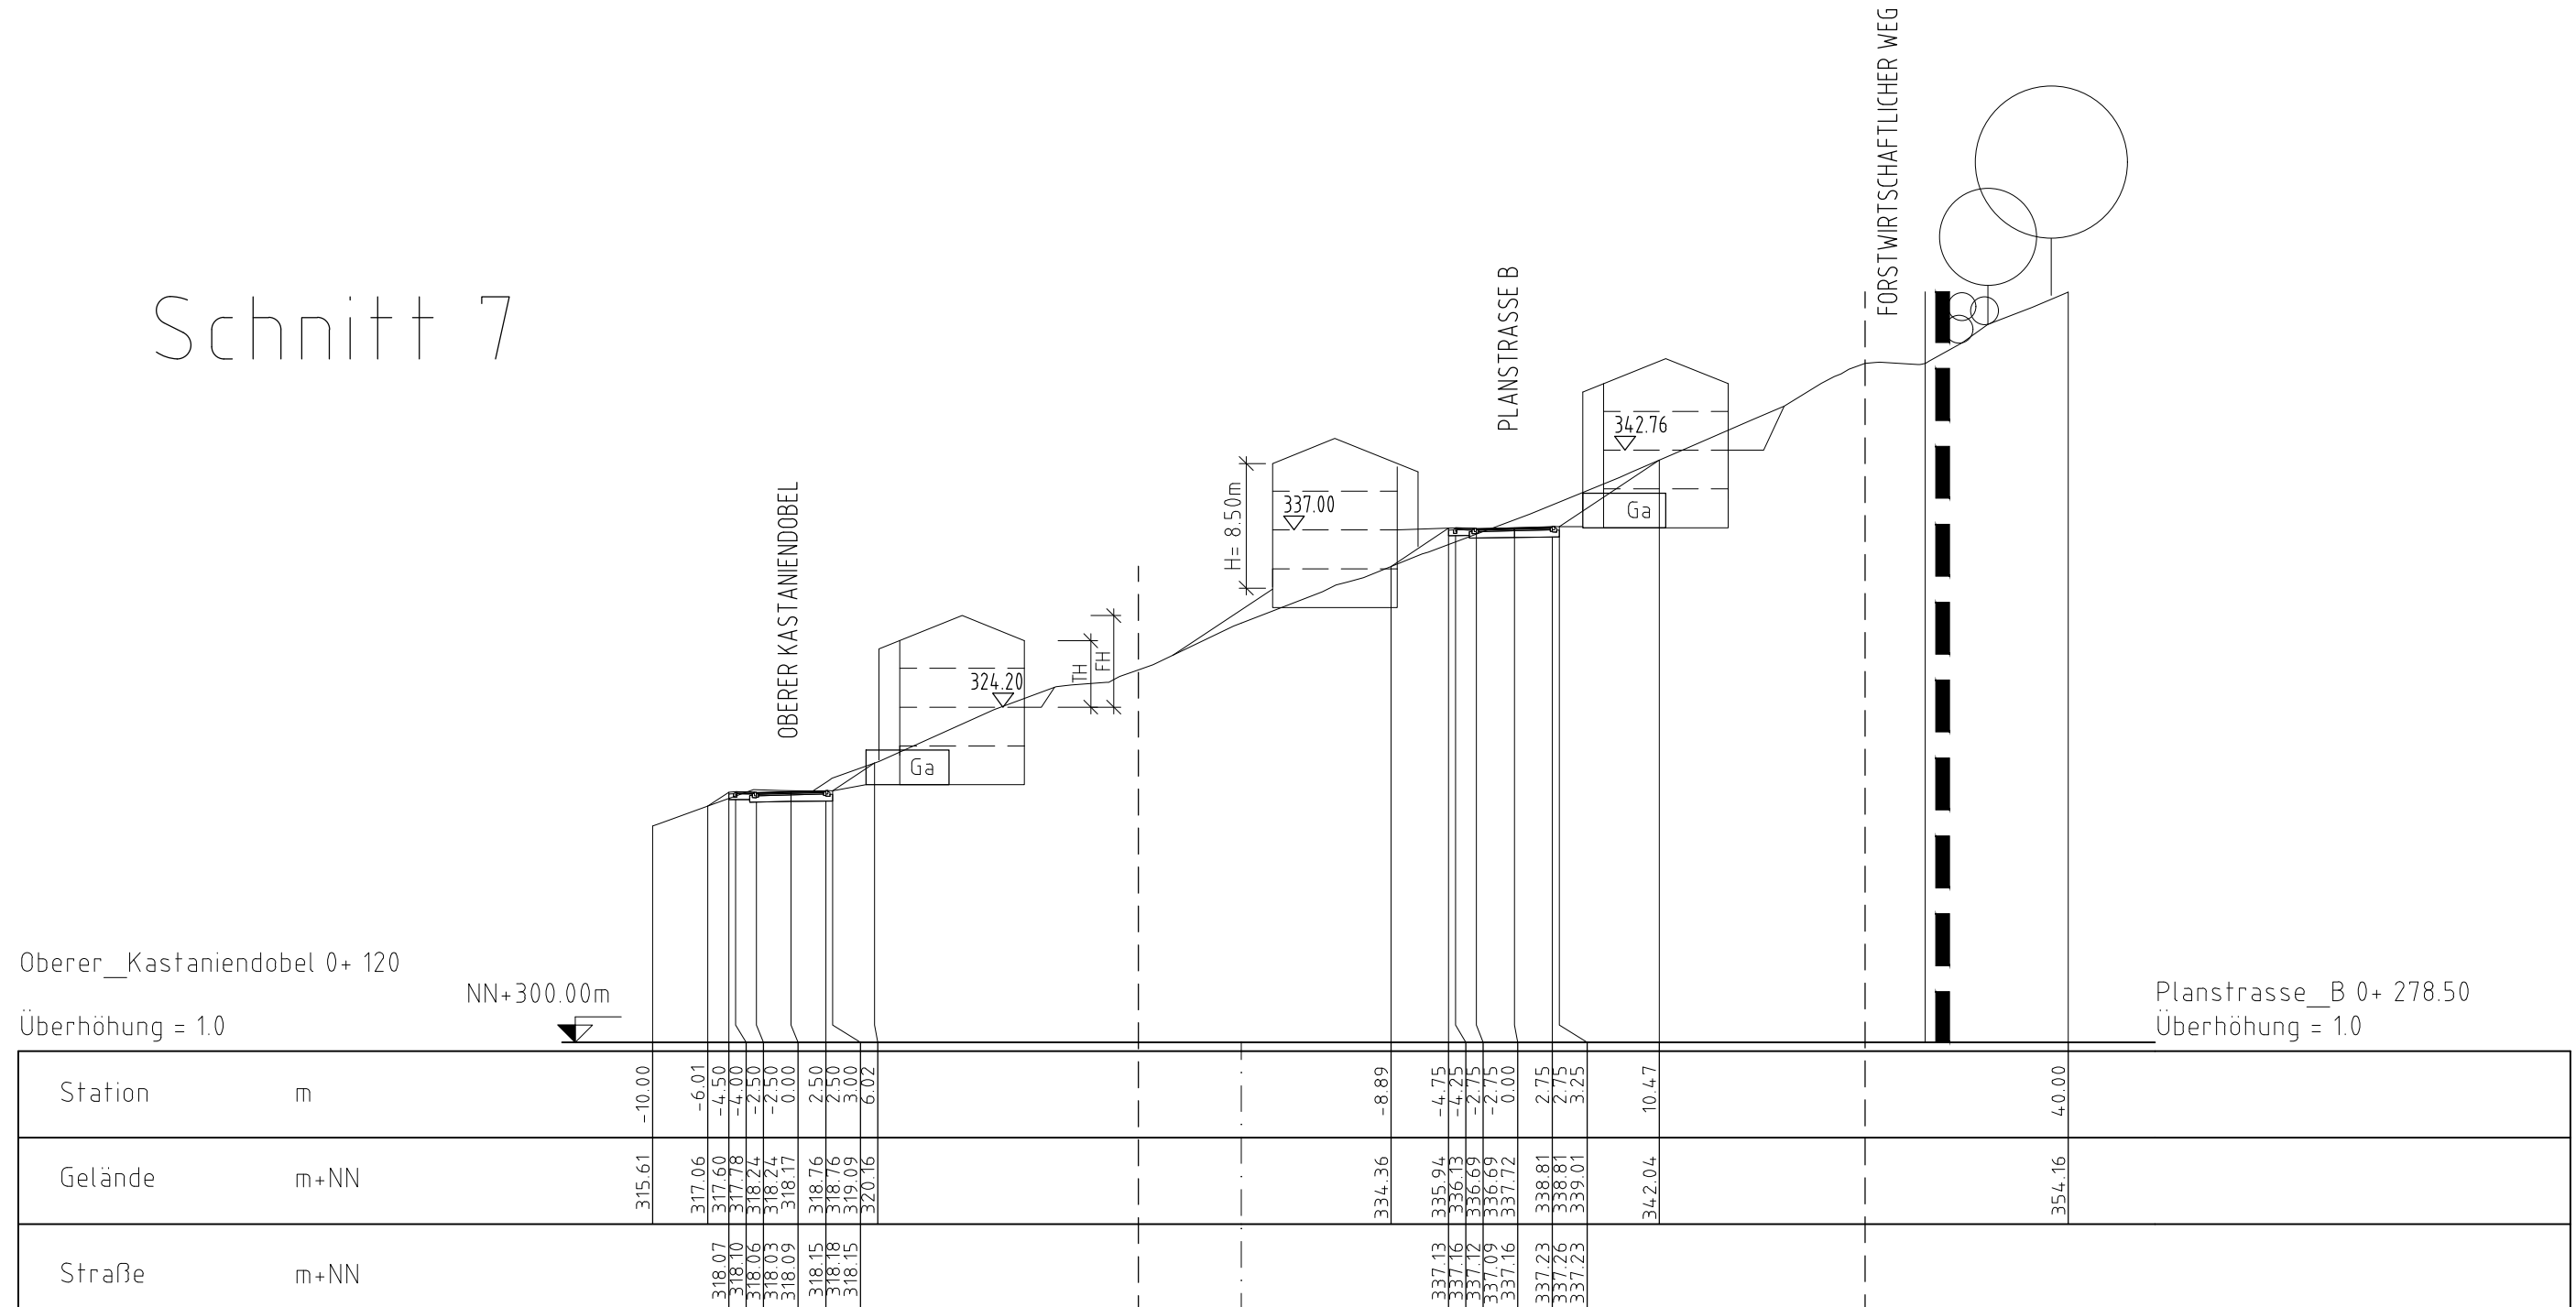

STADT WOLFACH

PROJEKT:
BEBAUUNGSPLAN "HOFECKLE" - 3. ÄND.
SCHEMASCHNITT 7

DATUM: 28.04.2021
PROJ NR.: 0921116
BEARB.: BU/WAG


GEÄND.:

PLANGR: DIN A3

DATE:

ANLAGE:
FERTIGUNG:
MAßST.: 1:500

PLANUNGSBÜRO FISCHER

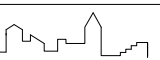

Stadtplanung
Architektur

79100 FREIBURG, GÜNTERSTALSTR. 32
TEL. 0761 / 70342-0 FAX. 70342-24

Landschaftsplanung