


# Schnitt 8

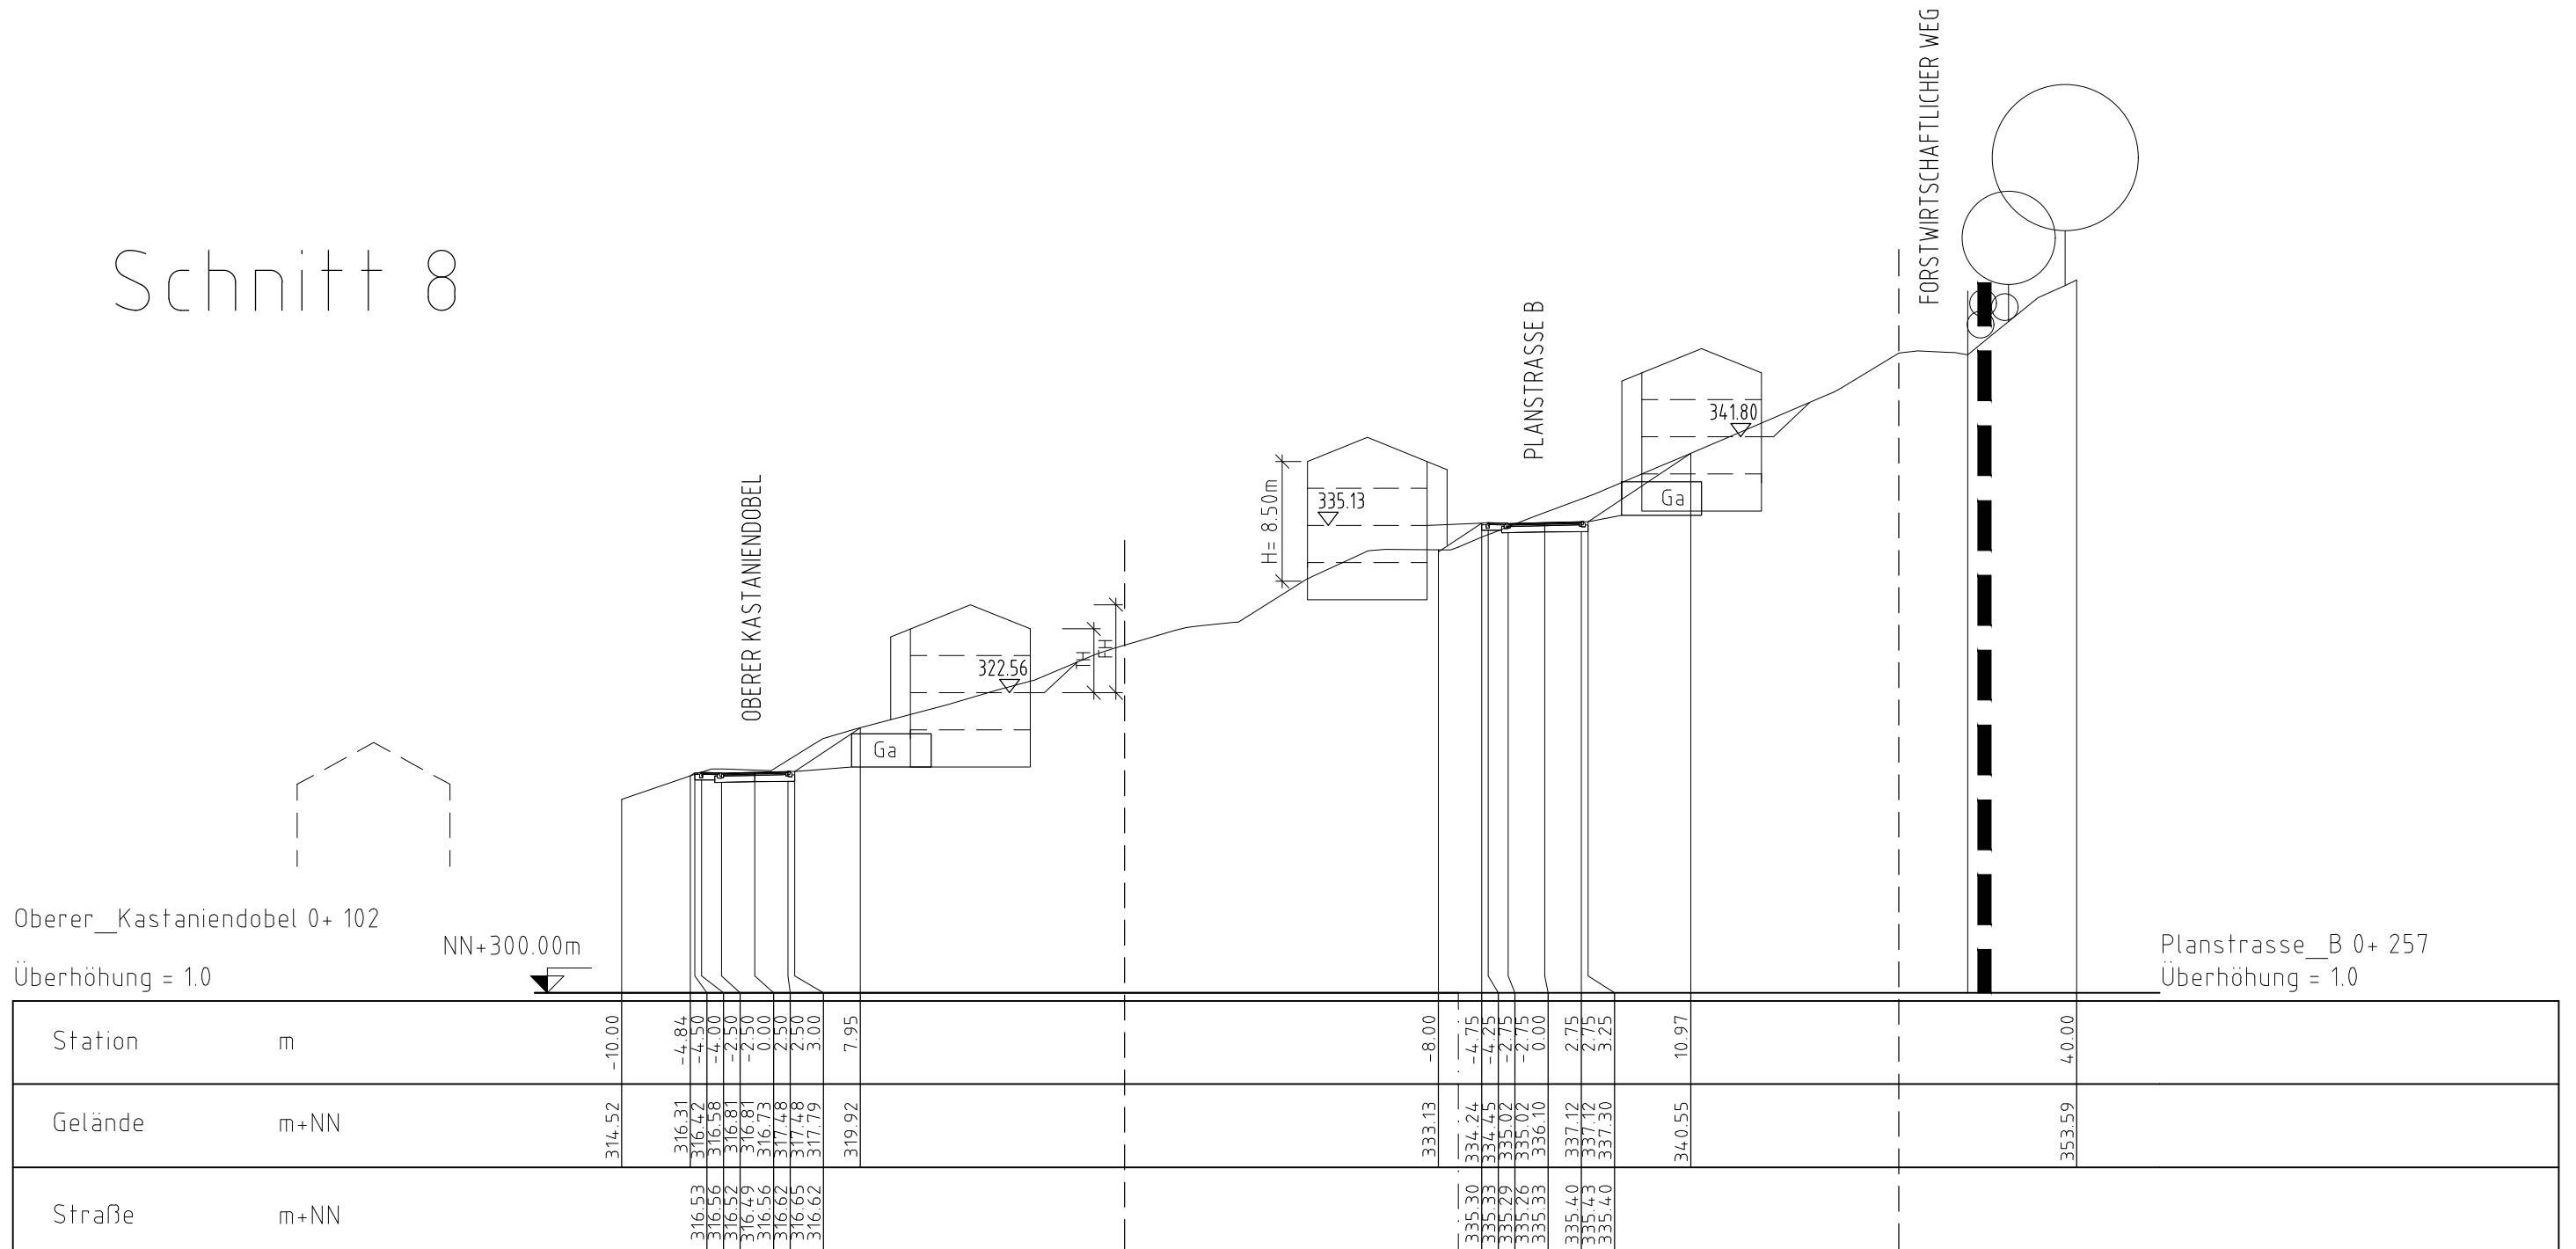

## STADT WOLFACH

PROJEKT:  
BEBAUUNGSPLAN "HOFECKLE" - 3. ÄND.  
SCHEMASCHNITT 8

DATUM: 28.04.2021  
PROJ NR.: 0921116  
BEARB.: BU/WAG

GEÄND.:

PLANGR: DIN A3

DATEL

ANLAGE:  
FERTIGUNG:  
MAßST.: 1:500

**PLANUNGSBÜRO FISCHER**



79100 FREIBURG, GÜNTERSTALSTR. 32  
TEL. 0761 / 70342-0 FAX. 70342-24

Stadtplanung  
Architektur  
Landschaftsplanung