



ABGRENZUNG GELTUNGSBEREICH DER
3. ÄNDERUNG DES BEBAUUNGSPLANES "HOFECKLE"



ABGRENZUNG GELTUNGSBEREICH DES RECHTSKRÄFTIGEN
BEBAUUNGSPLANES "HOFECKLE"




ABGRENZUNG GELTUNGSBEREICH DER
1. ÄNDERUNG DES BEBAUUNGSPLANES "HOFECKLE"



ABGRENZUNG GELTUNGSBEREICH DER
2. ÄNDERUNG DES BEBAUUNGSPLANES "HOFECKLE"

WOLFACH

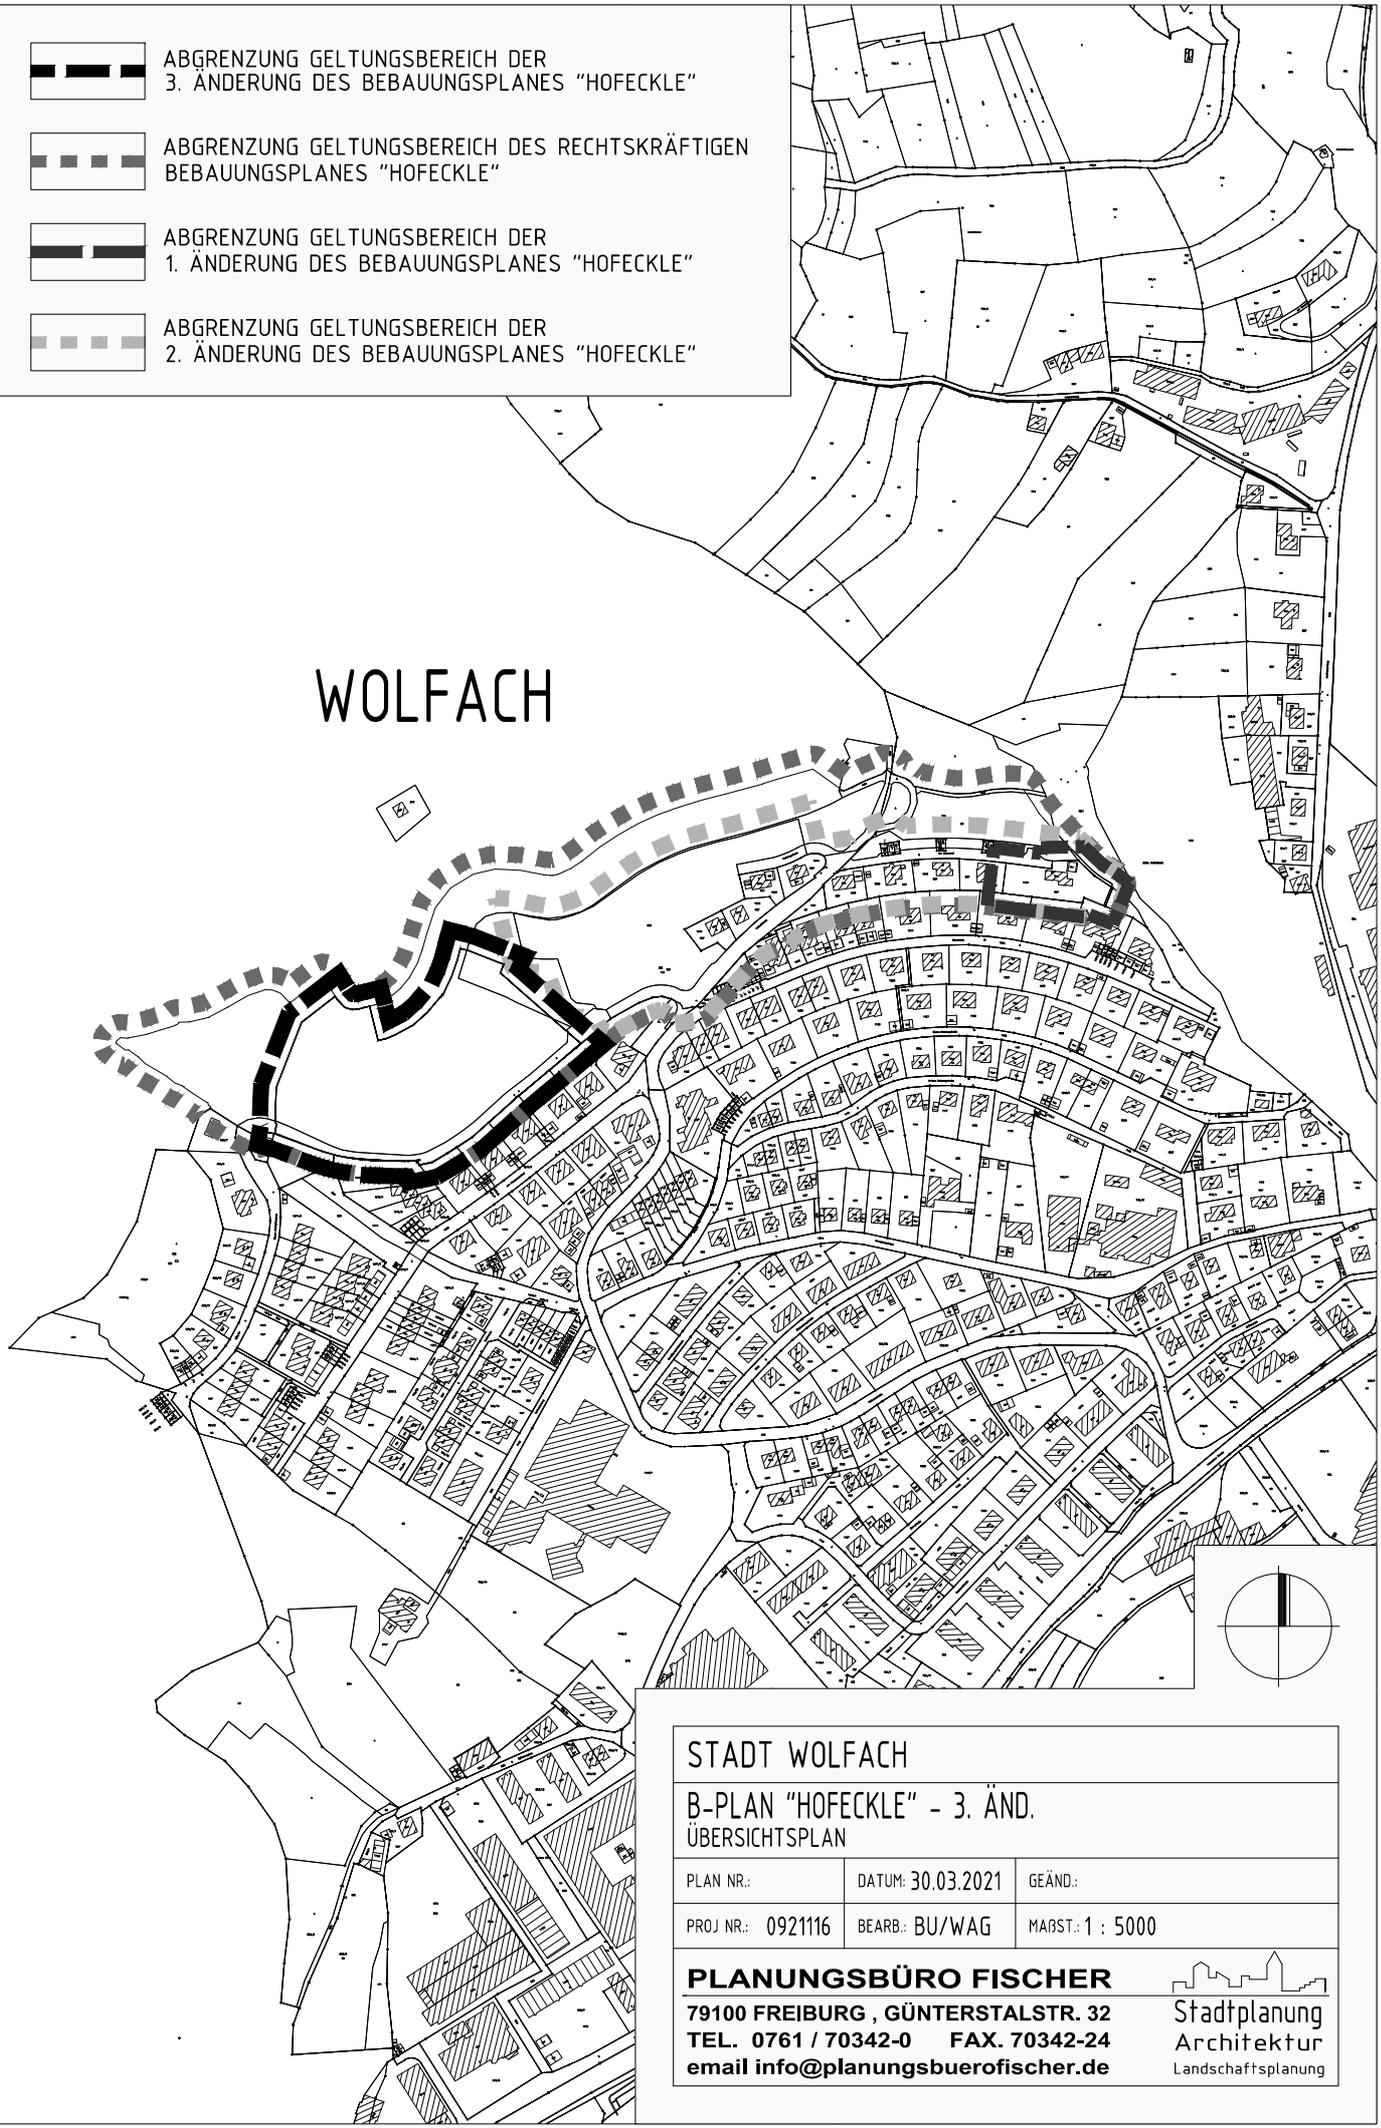

STADT WOLFACH

B-PLAN "HOFECKLE" - 3. ÄND.
ÜBERSICHTSPLAN

PLAN NR.:	DATUM: 30.03.2021	GEÄND.:
PROJ NR.: 0921116	BEARB.: BU/WAG	MAßST.: 1 : 5000

PLANUNGSBÜRO FISCHER

79100 FREIBURG, GÜNTERSTALSTR. 32
TEL. 0761 / 70342-0 FAX. 70342-24
email info@planungsbuerofischer.de

Stadtplanung
Architektur
Landschaftsplanung