



ABGRENZUNG GELTUNGSBEREICH DER  
3. ÄNDERUNG DES BEBAUUNGSPLANES "HOFECKLE"



ABGRENZUNG GELTUNGSBEREICH DES RECHTSKRÄFTIGEN  
BEBAUUNGSPLANES "HOFECKLE"




ABGRENZUNG GELTUNGSBEREICH DER  
1. ÄNDERUNG DES BEBAUUNGSPLANES "HOFECKLE"



ABGRENZUNG GELTUNGSBEREICH DER  
2. ÄNDERUNG DES BEBAUUNGSPLANES "HOFECKLE"

# WOLFACH

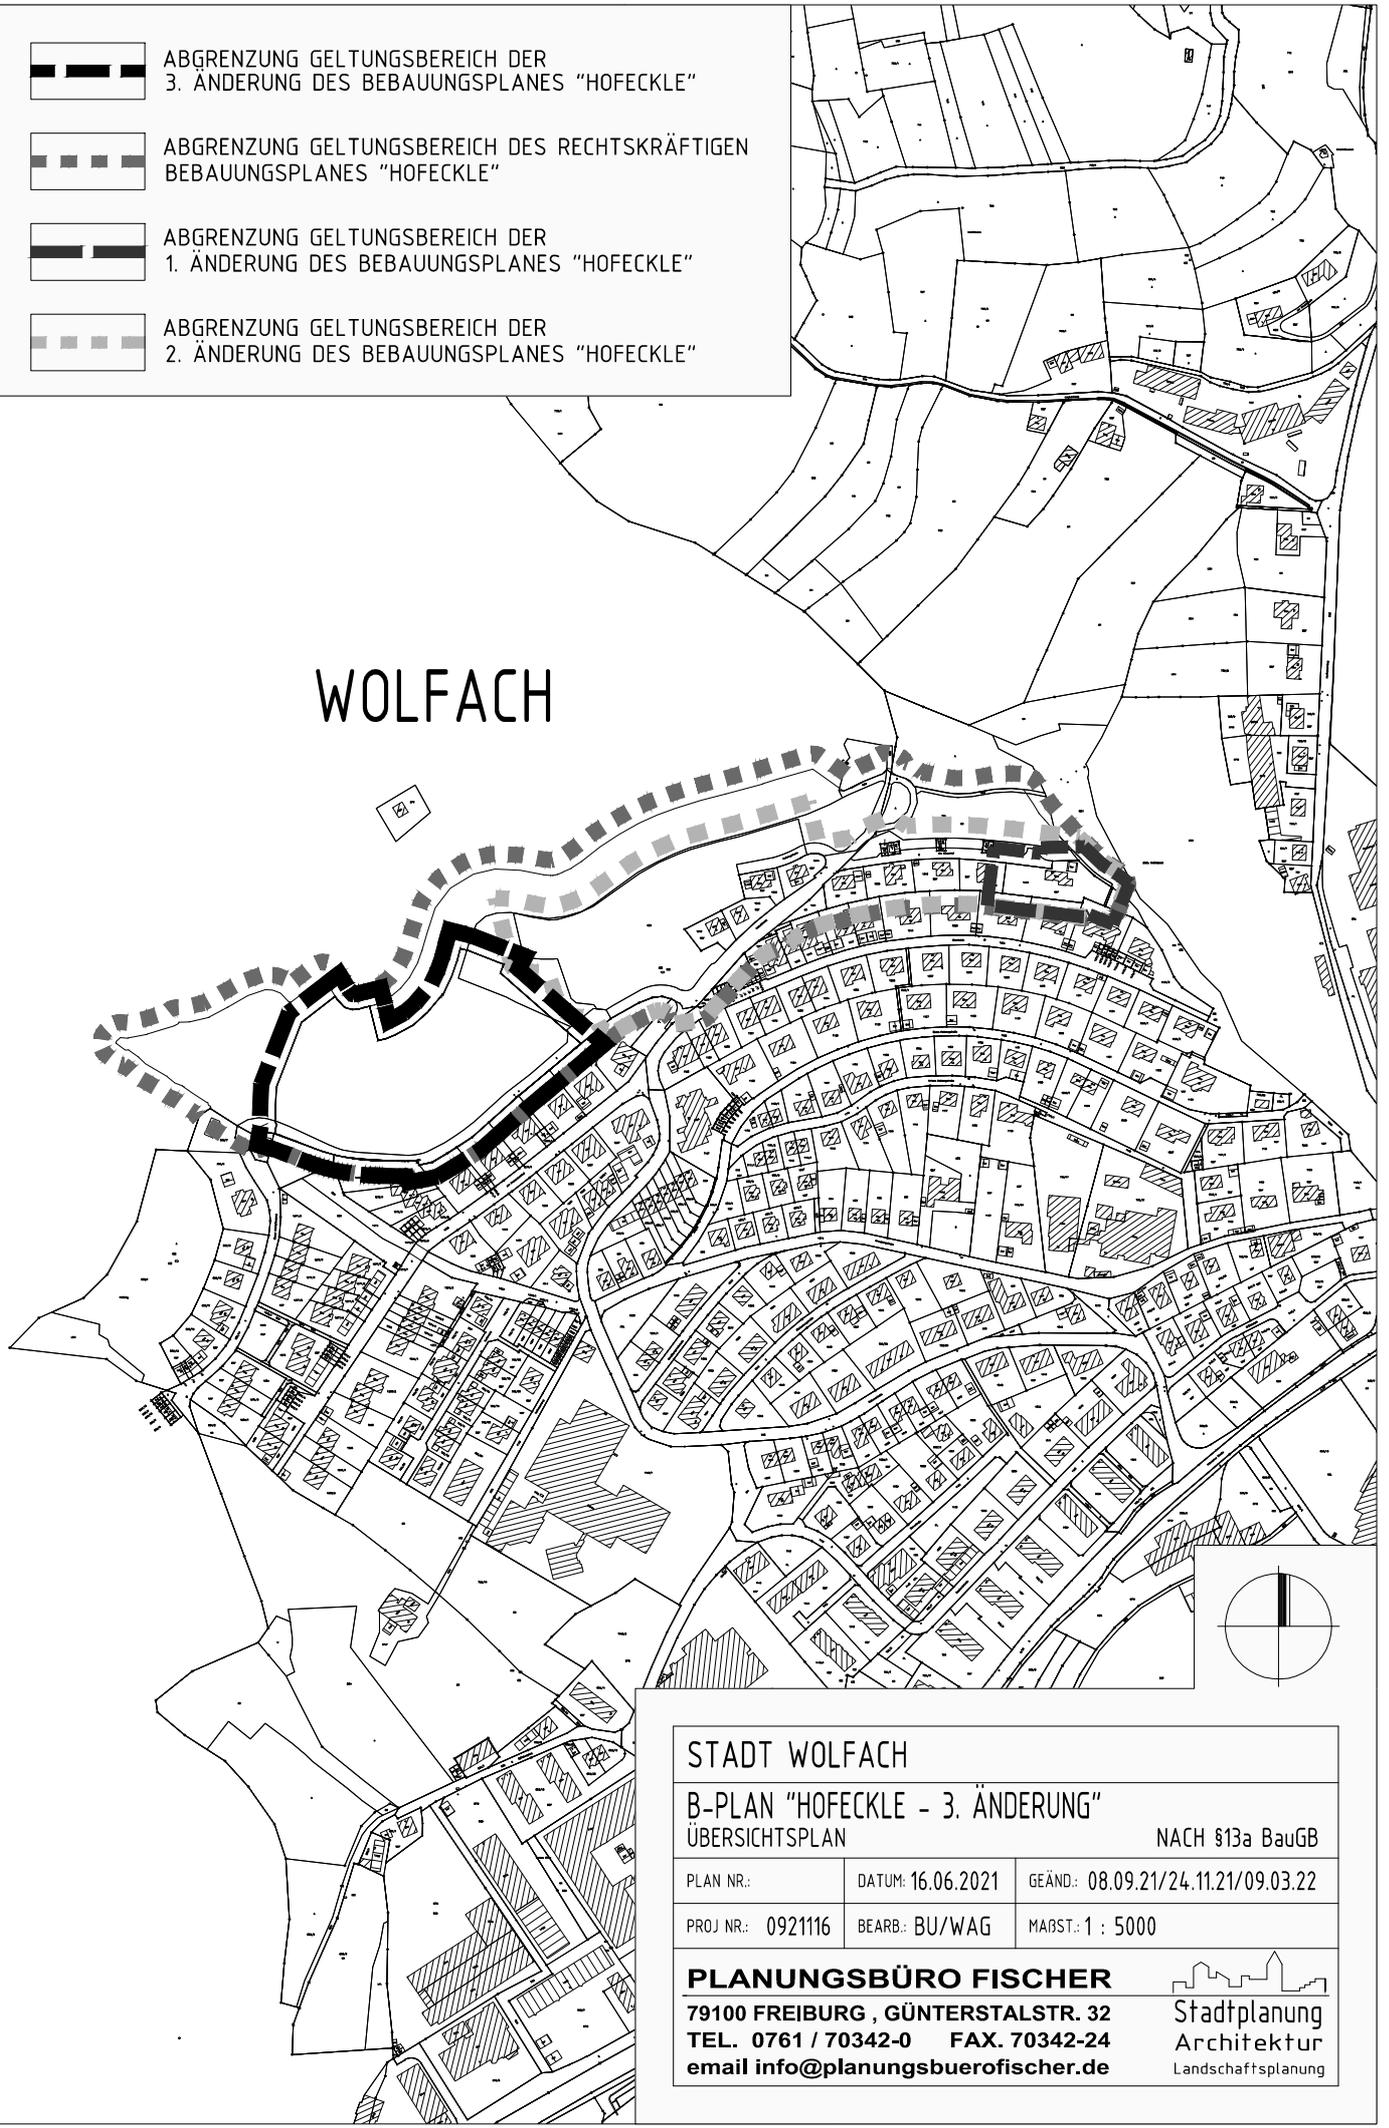

## STADT WOLFACH

### B-PLAN "HOFECKLE - 3. ÄNDERUNG"

ÜBERSICHTSPLAN

NACH §13a BauGB

|                   |                   |                                    |
|-------------------|-------------------|------------------------------------|
| PLAN NR.:         | DATUM: 16.06.2021 | GEÄND.: 08.09.21/24.11.21/09.03.22 |
| PROJ NR.: 0921116 | BEARB.: BU/WAG    | MAßST.: 1 : 5000                   |

### PLANUNGSBÜRO FISCHER

79100 FREIBURG, GÜNTERSTALSTR. 32  
TEL. 0761 / 70342-0 FAX. 70342-24  
email [info@planungsbuerofisher.de](mailto:info@planungsbuerofisher.de)

  
Stadtplanung  
Architektur  
Landschaftsplanung