



Schnitt D + D

STOLLBERT ARCHITEKTEN 78713 Schramberg · Bernhardsstr. 20-22 · Telefon 07422/3744 · Fax 3770	
Stadt Wolfach, Vorhabenbezogener Bebauungsplan für das Gebiet "Schiltacher Straße"	
Vorhaben-Träger: Carl Leipold GmbH Schiltacherstraße 5 77739 Wolfach	Gez.: JS
Vorhaben- und Erschließungsplan "Erweiterung Firma Carl Leipold GmbH"	Datum: 11.09.17
Schnitt D - D	Maßstab: 1:200
Architekt	Anlage: 8. 3. 4

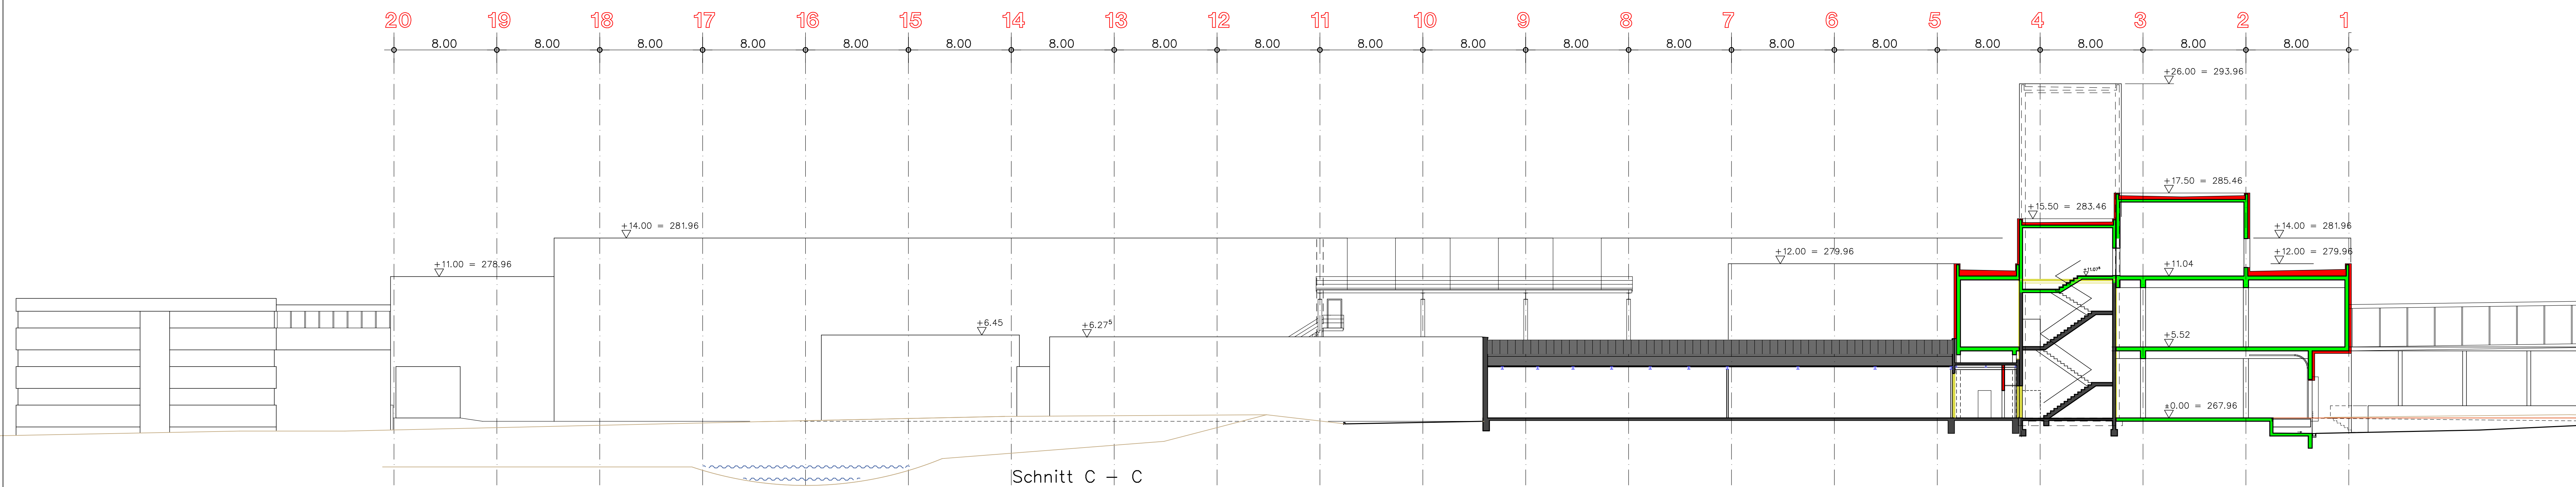

Schnitt C + C

STOLLBERT ARCHITEKTEN 78713 Schramberg · Bernhardsstr. 20-22 · Telefon 07422/3744 · Fax 3770	
Stadt Wolfach, Vorhabenbezogener Bebauungsplan für das Gebiet "Schiltacher Straße"	
Vorhaben-Träger: Carl Leipold GmbH Schiltacherstraße 5 77739 Wolfach	Gez.: JS
Vorhaben- und Erschließungsplan "Erweiterung Firma Carl Leipold GmbH"	Datum: 11.09.17
Schnitt C - C	Maßstab: 1:200
Architekt	Anlage: 8. 3. 3

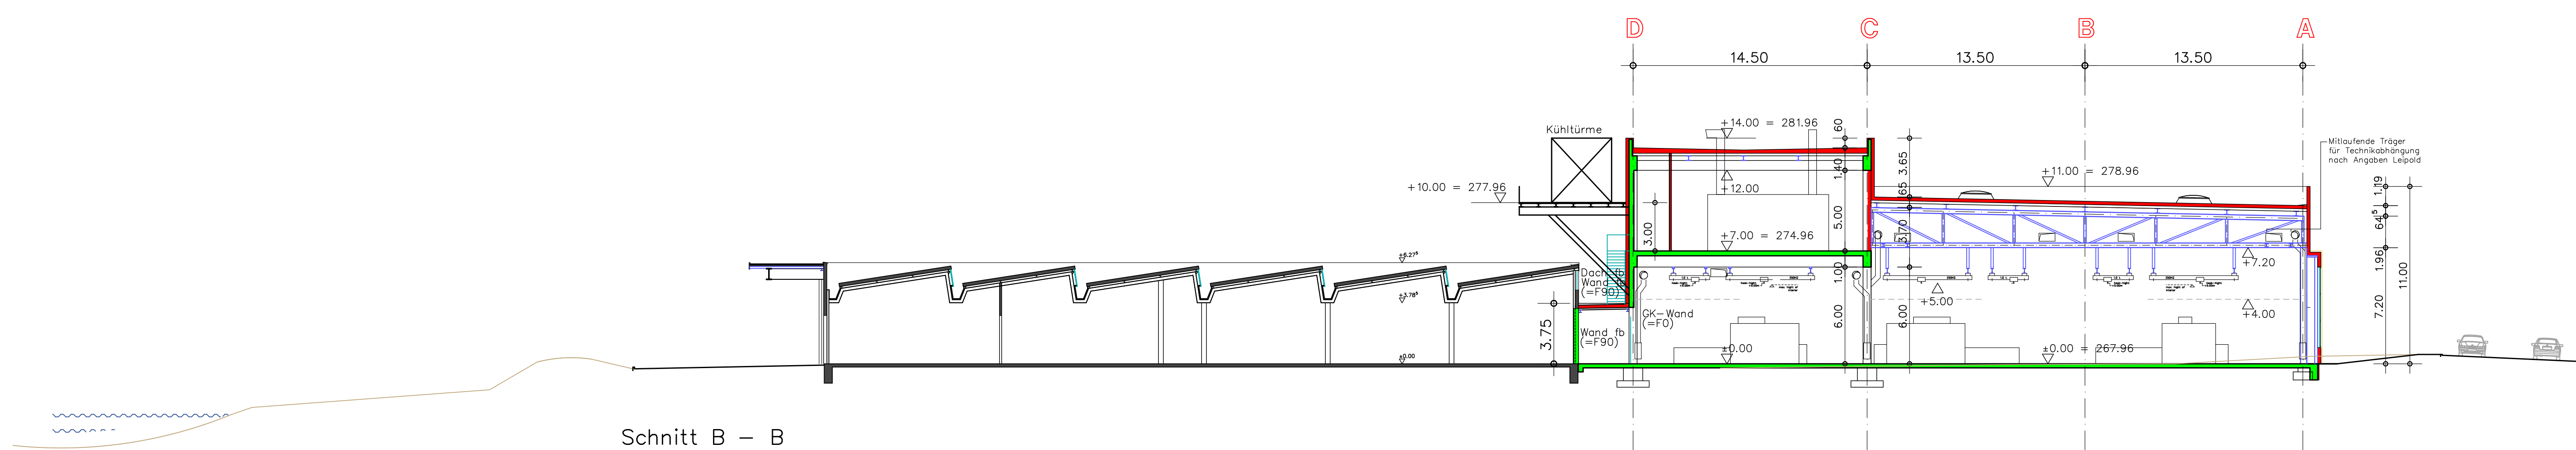

Schnitt B - B

STOLLBERT ARCHITEKTEN 78713 Schramberg · Bernhardsstr. 20-22 · Telefon 07422/3744 · Fax 3770	
Stadt Wolfach, Vorhabenbezogener Bebauungsplan für das Gebiet "Schiltacher Straße"	
Vorhaben-Träger: Carl Leipold GmbH Schiltacherstraße 5 77739 Wolfach	Gez.: JS
Vorhaben- und Erschließungsplan "Erweiterung Firma Carl Leipold GmbH"	Datum: 11.09.17
Schnitt B - B	Maßstab: 1:200
Architekt	Anlage: 8. 3. 2