


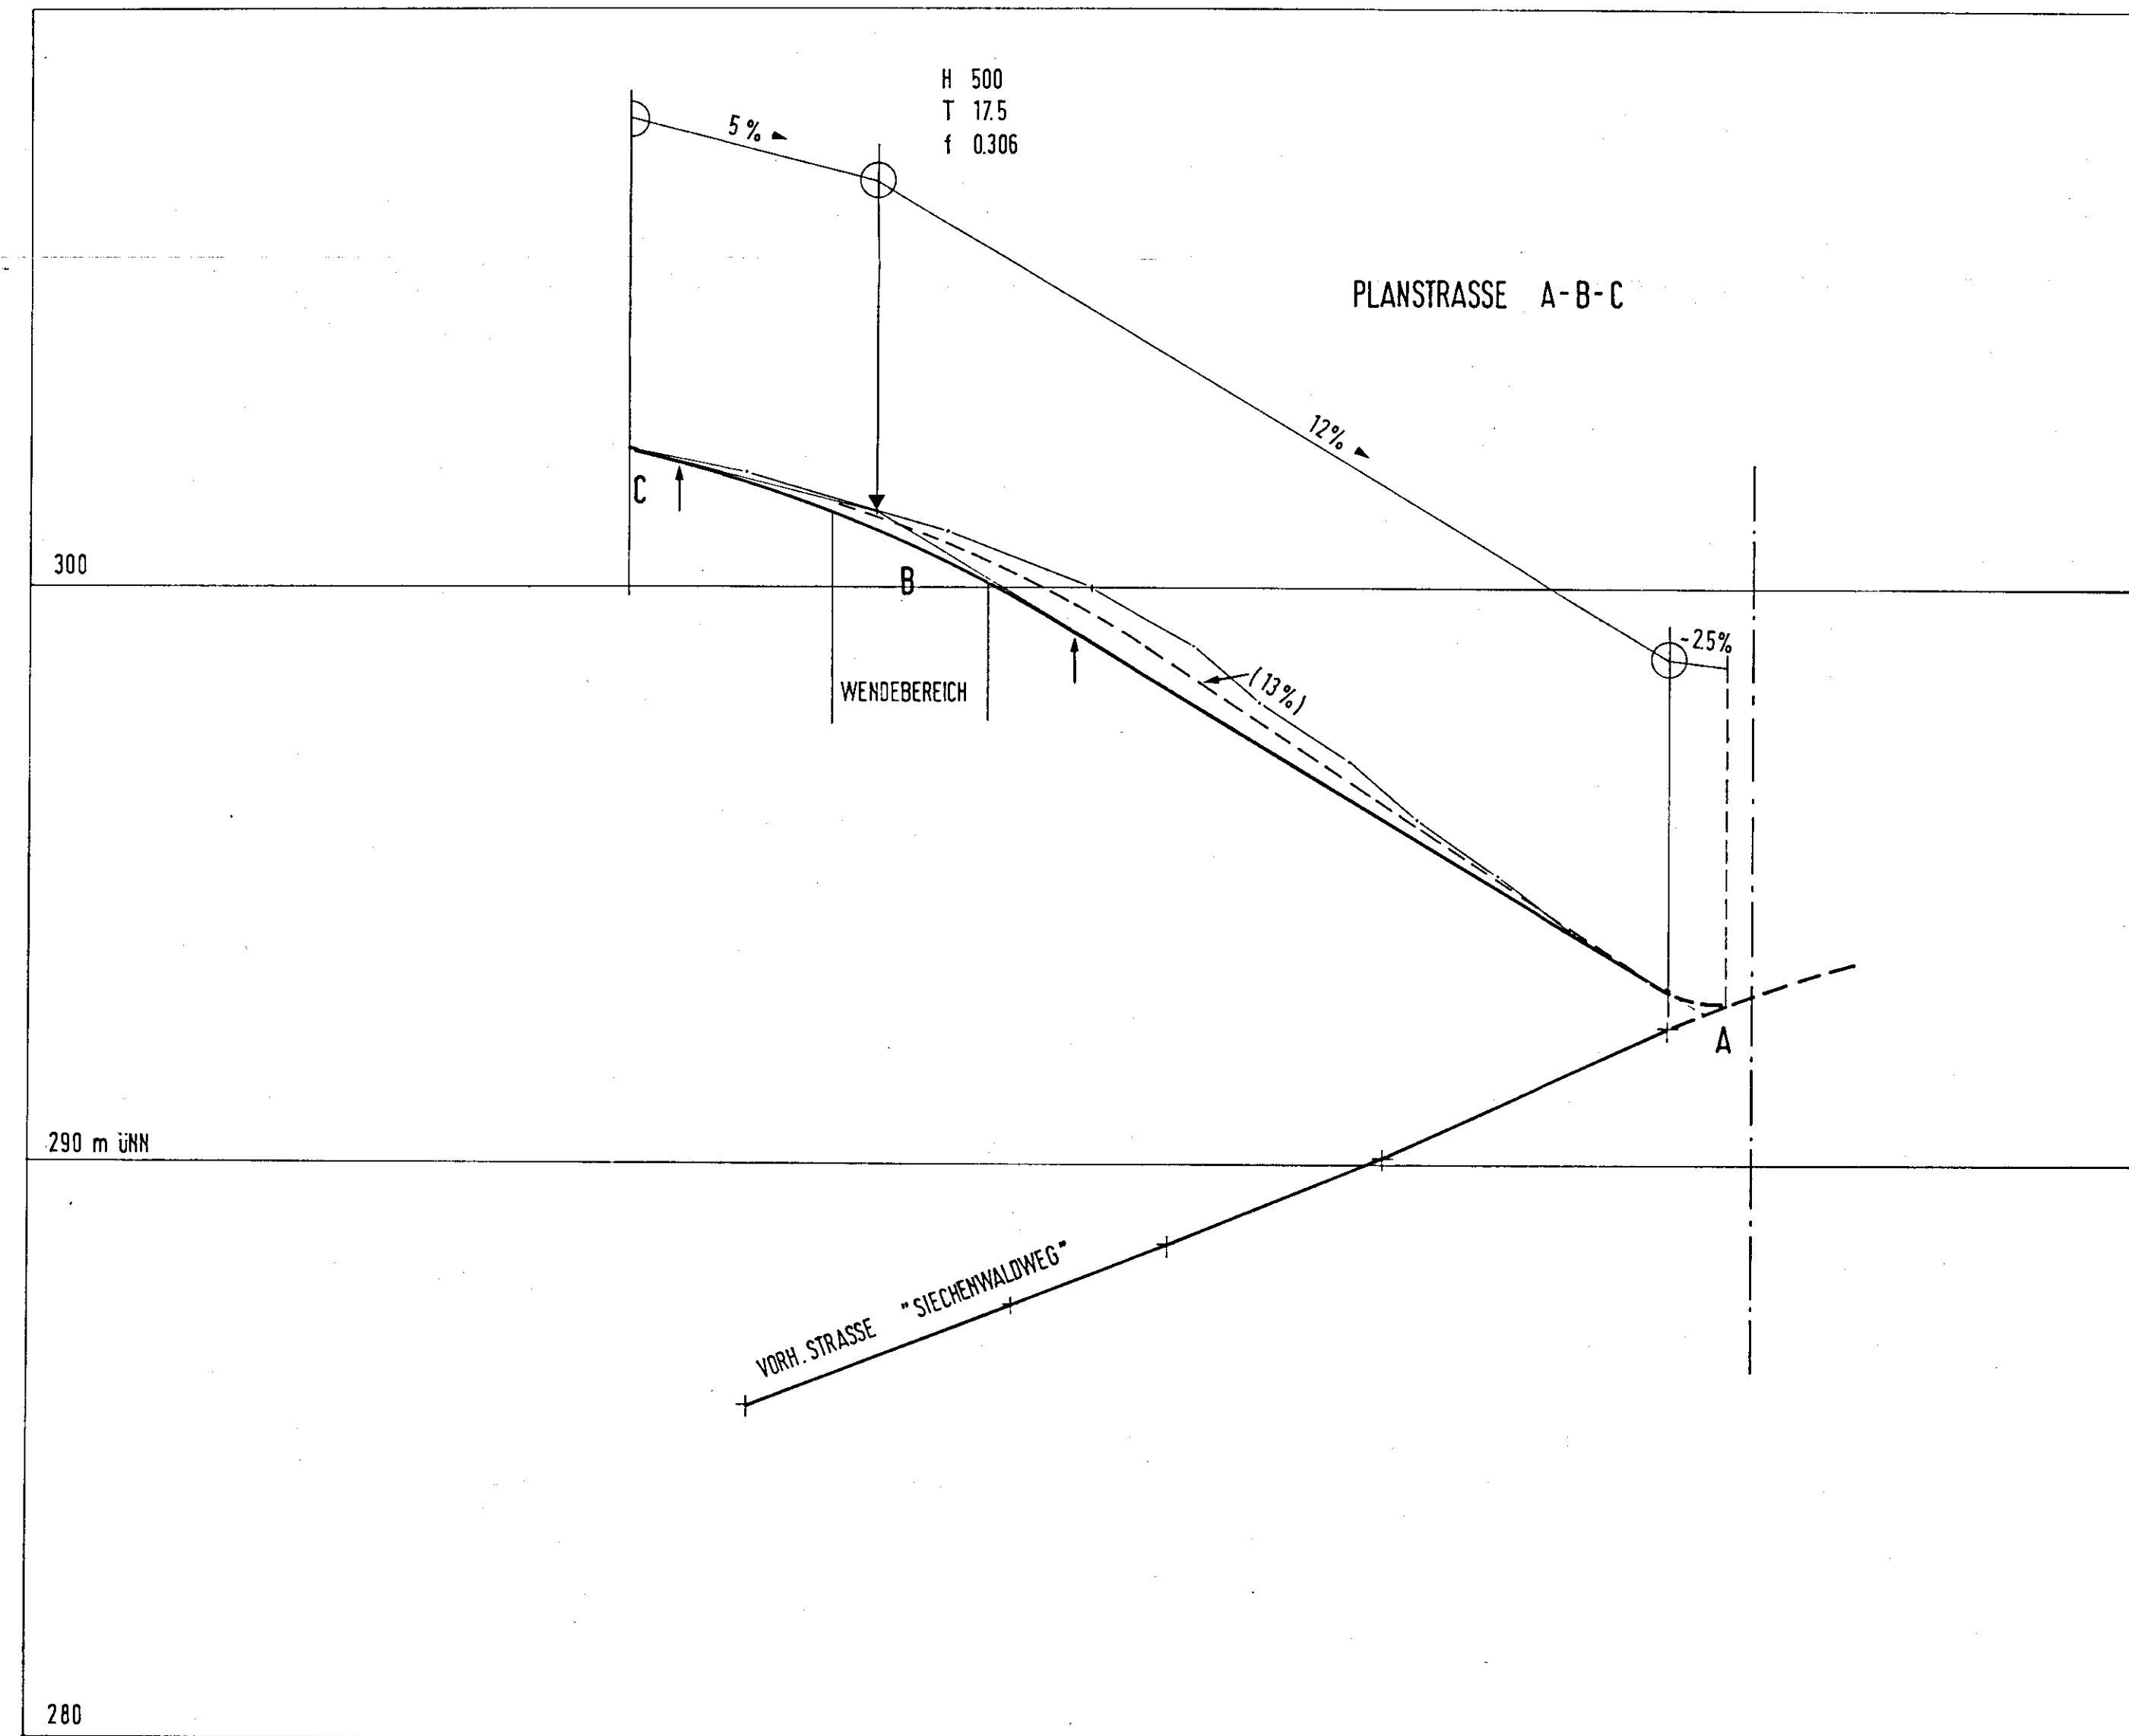

# STADT WOLFACH

## BEBAUUNGSPLAN

### »SIECHENWALD«

## PLANÄNDERUNG

PLAN 1.4 LÄNGENSCHNITT DER  
PLANSTRASSE M. 1:500/1:100

STADT WOLFACH  
DER BÜRGERMEISTER

Wolfach 15. NOVEMBER 1990

(Züfle)  
Bürgermeister

PLANUNG : AUG. 1990

BÜRO FÜR STADT - UND REGIONALPLANUNG  
PROF. E. HANGARTER + PARTNER 7502 MALSCH